
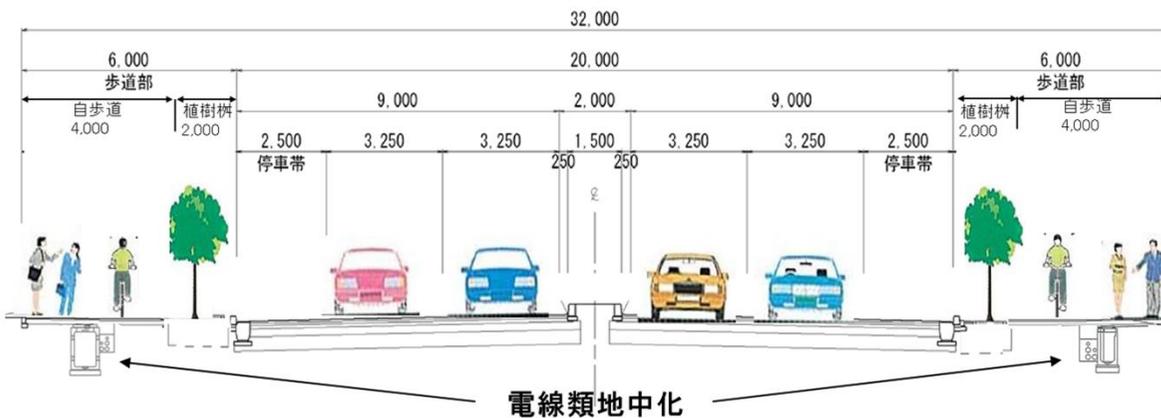


事業計画図

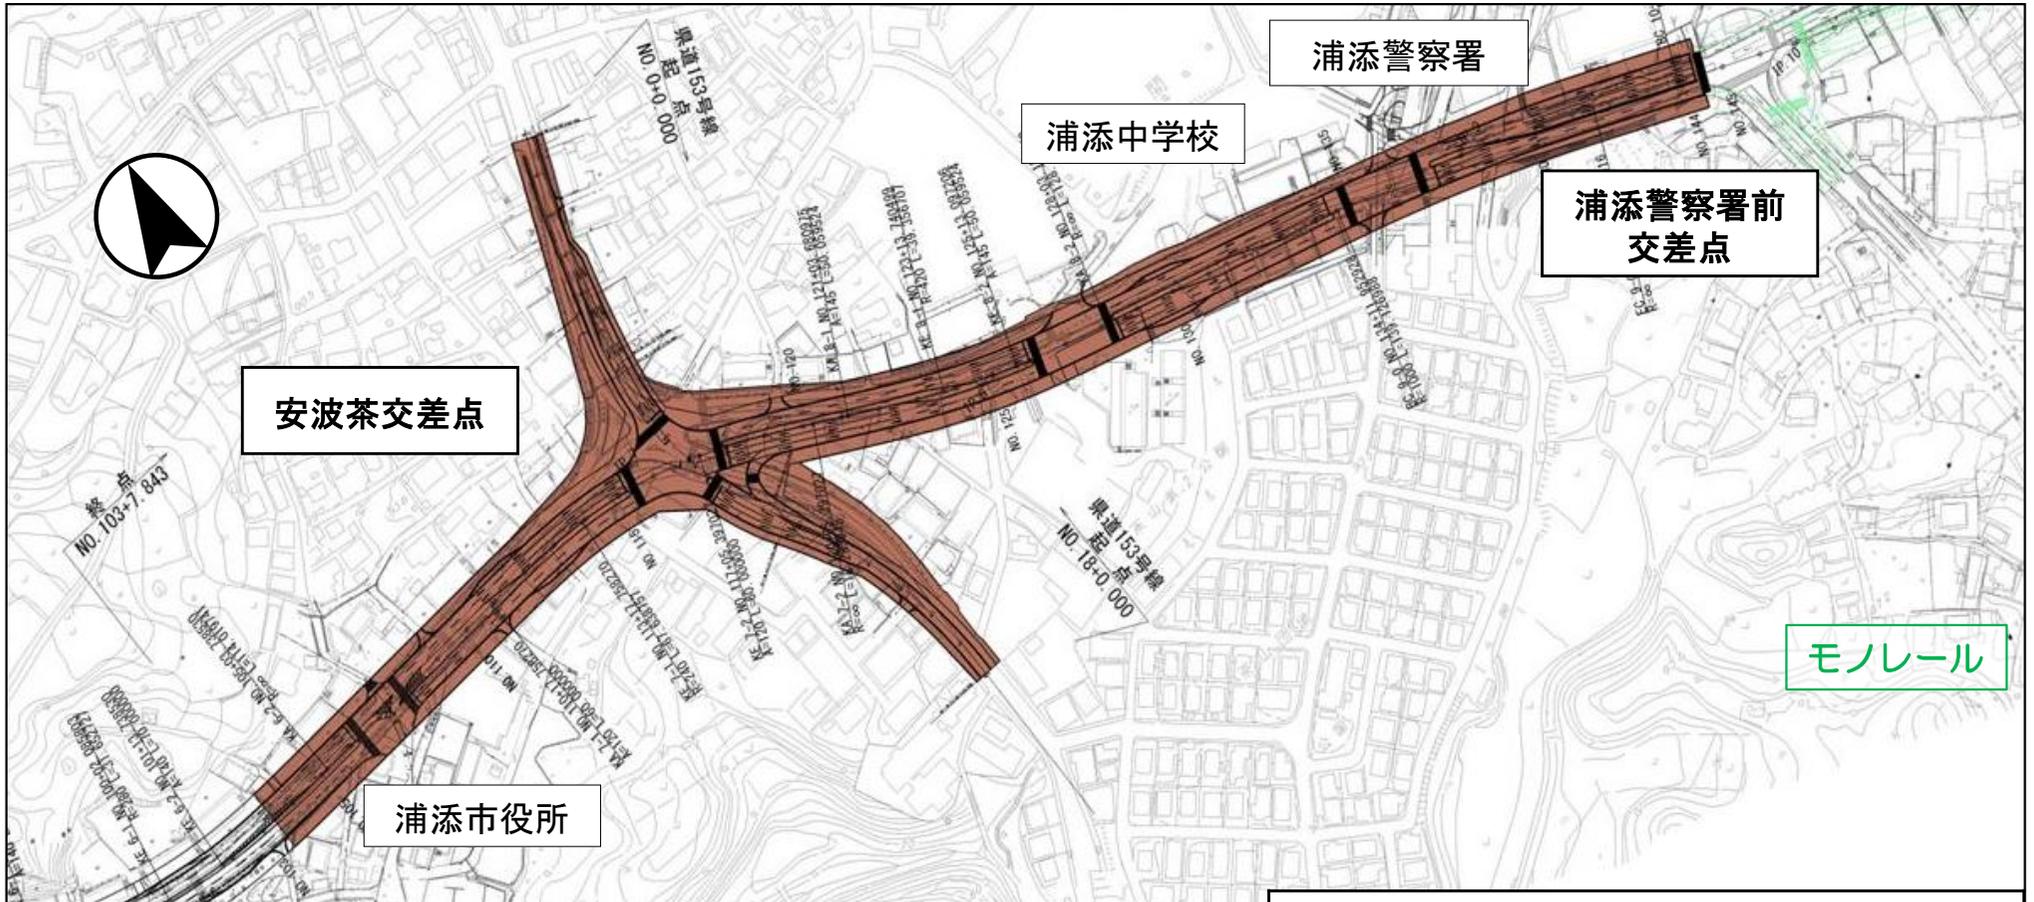

事業概要	
区間	浦添市安波茶～浦添市仲間
道路規格	4種1級
延長	810m
幅員	32m
設計速度	50km/h
車線数	4車線