
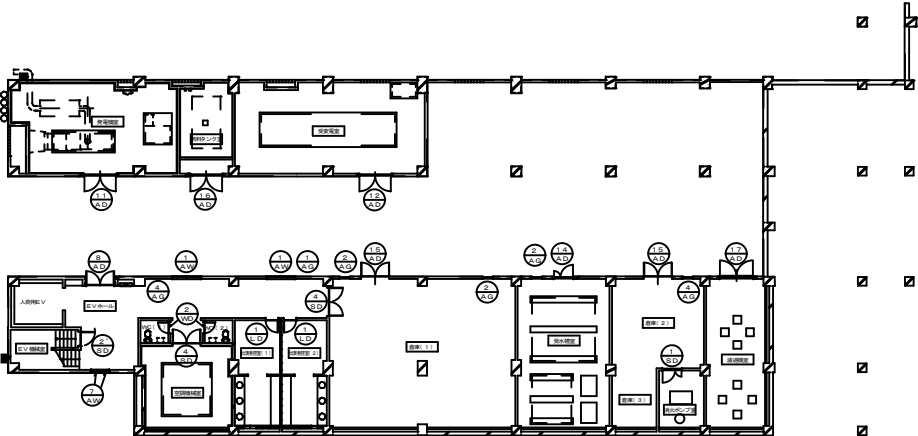


【参考図01：「万国津梁館アルミサッシ改修工事(R7)」サミットホール1階アルミサッシ配置】①


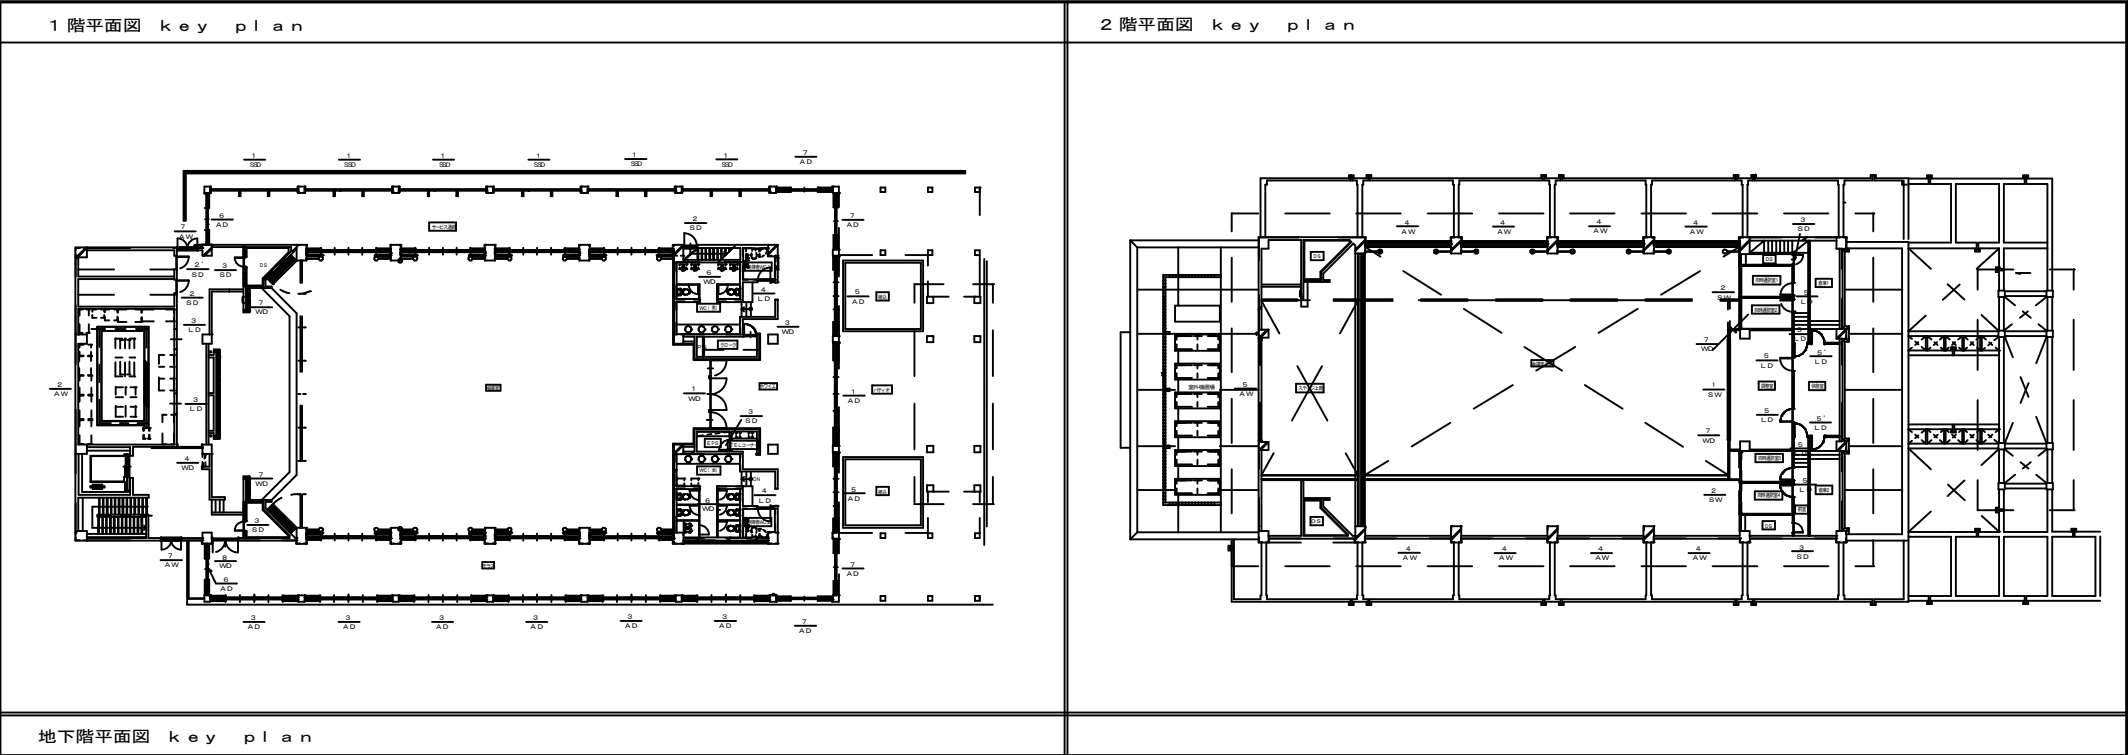


沖縄国際友好会館（仮称）建設工事（建築）				
沖縄県土木建築部 施設建築室	室長	副室長	主幹	副主幹
	平成17年 月 日			
図面名	図号			図面番号
建具KEY PLAN	1 / 100			A - 36
株式会社 図 録				
沖縄県那覇市久志地1-2-20（OTV園和プラザ）				
TEL（098）862-1106				
FAX（098）862-1507				
管理棟主 図録専用 一級建築士登録 第5317号				

記号、名称、ヶ所	1 AD	1F	エントランス	1ヶ所	2 AD	1F	サービス通路	6ヶ所	3 AD	1F	テラス	6ヶ所	5 AD	1F	ホワイエ	2ヶ所	6 AD	1F	サービス通路、テラス	2ヶ所									
姿図																													
特見込み／仕上げ	見込み150mm B-2種				見込み150mm B-2種				見込み150mm B-2種				見込み150mm B-2種				見込み100mm B-2種												
ガラス	ア) 5mmフロートガラス				ア) 5mmフロートガラス				ア) 5mmフロートガラス				ア) 5mmフロートガラス				ア) 5mmフロートガラス												
金物	別図金物一式 ステンレスフラット下枠 化粧ステンレス下枠カバー付(表面タイル貼り仕上)				別図金物一式 ステンレスフラット下枠				別図金物一式 ステンレスフラット下枠				別図金物一式 ステンレスフラット下枠				別図金物一式 ステンレスフラット下枠												
備考	水抜きパイプ付、隠蔽ナシ、水切りナシ				隠蔽ナシ、水切りモルタル、水抜きパイプ付				水抜きパイプ付、隠蔽ナシ、水切りナシ				水抜きパイプ付、隠蔽ナシ、水切りナシ				隠蔽ナシ、水切りナシ、水抜きパイプ付												
記号、名称、ヶ所	7 AD	1F	ホワイエ、サービス	4ヶ所	8 AD	BF	EVホール	1ヶ所	9 AD	1F	倉庫(2)	1ヶ所	10 AD	BF	階段ホール	1ヶ所	11 AD	BF	売場電室	1ヶ所	12 AD	BF	受電電室	1ヶ所					
姿図																													
特見込み／仕上げ	見込み100mm B-2種				見込み100mm B-2種				見込み100mm B-2種				見込み100mm B-2種				見込み100mm B-2種				見込み100mm B-2種								
ガラス	ア) 5mmフロートガラス				ア) 5mmフロート板ガラス				ア) 4mmフロートガラス				ア) 4mm窓板ガラス				ア) 5mm窓板ガラス				ア) 5mm窓板ガラス								
金物	別図金物一式 ステンレスフラット下枠				別図金物一式、ピボットヒンジ、ドアチェックレバーハンドル錠 フランス落シ2セット、下枠ステンレス				別図金物一式、レバーハンドル錠 ステンレスT番、ステンレス番式)				別図金物一式、レバーハンドル錠 ステンレスT番、ステンレス番式)				別図金物一式、グレモン錠、ステンレス下枠、アームストッパー				別図金物一式、ステンレス下枠、アームストッパー								
備考	水抜きパイプ付、隠蔽ナシ、水切りナシ				アルミ 隠蔽、水切りナシ				隠蔽ナシ、水切りナシ				アルミ 隠蔽、水切りナシ				遮音建具 乙種防火戸				乙種防火戸								
記号、名称、ヶ所	13 AD	BF	空調機械室	1ヶ所	14 AD	BF	受水電室	1ヶ所	15 AD	15 AD	BF	倉庫(1)、倉庫(2)	2ヶ所	16 AD	BF	資料センター(1)	1ヶ所	17 AD	BF	読書室	1ヶ所	1 AW	BF	廊下	2ヶ所	2 AW	1F	ハントリー	1ヶ所
姿図																													
特見込み／仕上げ	見込み100mm B-2種				見込み100mm B-2種				見込み100mm B-2種				見込み100mm B-2種				見込み100mm B-2種				見込み100mm B-2種				見込み100mm B-2種				
ガラス	ア) 5mmフロートガラス				ア) 5mm窓板ガラス				ア) 4mm窓板ガラス				ア) 4mm窓板ガラス				ア) 5mm窓板ガラス				ア) 6mm窓板ガラス								
金物	シリリダー錠、ドアチェック、フランス落シ2セット、ステンレスT番 別図金物一式、グレモン錠、ステンレス下枠、アームストッパー				シリリダー錠、ドアチェック、フランス落シ2組、ステンレスT番 別図金物一式、ステンレス下枠				レバーハンドル錠、ドアチェック、フランス落シ2セット ステンレスT番、別図金物一式、ステンレス下枠、アームストッパー				レバーハンドル錠、ドアチェック、フランス落シ2セット ステンレスT番、別図金物一式、ステンレス下枠、アームストッパー				レバーハンドル錠、ドアチェック、フランス落シ2セット ステンレスT番、別図金物一式、ステンレス下枠、アームストッパー				別図金物一式、アルミアングル								
備考	遮音建具				乙種防火戸				乙種防火戸				甲種防火戸				甲種防火戸				隠蔽：ア) 30ニヤー(ウレタン着色G.L.) 水切り：モルタル								
記号、名称、ヶ所	3 AW	BF	階段室A 倉庫(1)	2ヶ所	4 AW	2F	会議室上部	8ヶ所	5 AW	2F	ステージ上部	1ヶ所	6 AW	BF	階段室、ホール	2ヶ所	7 AW	BF	EVホール	2ヶ所	共通事項 1. 特記なき建具取付、取付、取付は建築工事標準仕様書による。 2. 特記なければ建具見込み寸法は鋼製建具40、鋼製建具建具36とする。 3. 特記なければ、つす、下枠はステンレス製とする。 4. 特記なければ、扉は、木製、φとする。 5. アルミニウム製建具の材料材種は全てアルミニウム合金または、ステンレス製とする。 6. DC：ドアローザー								
姿図																													
特見込み／仕上げ	見込み100mm B-2種				見込み100mm B-2種				見込み100mm B-2種				見込み100mm B-2種				見込み100mm B-2種												
ガラス	ア) 5mmフロートガラス、ア) 6mm窓板ガラス				ア) 5mmフロートガラス				アルミ(タイル貼り)				ア) 5mmフロートガラス				ア) 5mmフロートガラス												
金物	別図金物一式、アルミアングル、アルミ 隠蔽、アルミ 水切り				別図金物一式、アルミアングル、アルミ 隠蔽、アルミ 水切り				別図金物一式、アルミアングル、アルミ 隠蔽、アルミ 水切り				別図金物一式、アルミアングル、アルミ 隠蔽、アルミ 水切り				別図金物一式、アルミアングル												
備考	隠蔽：ア) 30ニヤー(ウレタン着色G.L.)				隠蔽：ア) 30ニヤー(ウレタン着色G.L.)				隠蔽：ア) 30ニヤー(ウレタン着色G.L.)				隠蔽：ア) 30ニヤー(ウレタン着色G.L.)				隠												

沖繩國際友好會館（仮称）建設工事（建築）			
沖縄県土木建築部 施設建築室 平成11年 月 日	氏名 	部署 土木課	担当者
図面名 建具表（1）	図尺 1/50		図面番号 A-37
株式会社 国建 〒沖縄県那覇市大宮1-2-20（OTビル5F） TEL（098）862-1106 FAX（098）862-5072 代表取締役 宮澤博一 一級建築士登録 第3372号他			

【参考図03：「万国津梁館アルミサッシ改修工事(R7)」サンセットラウンジ1階アルミサッシ配置】①

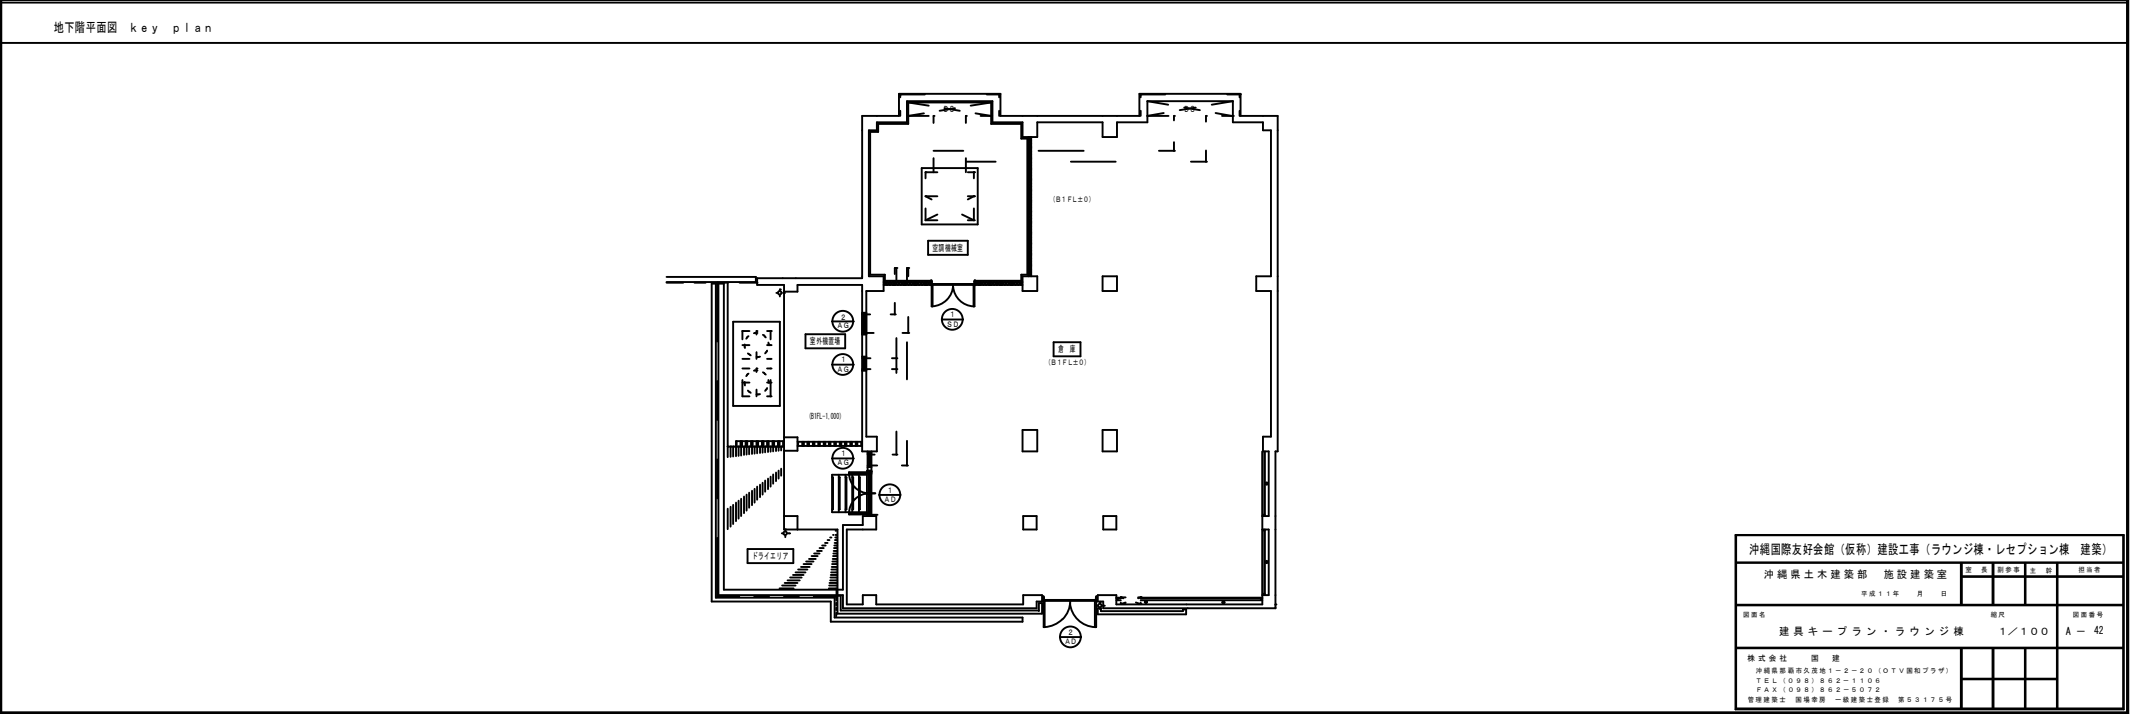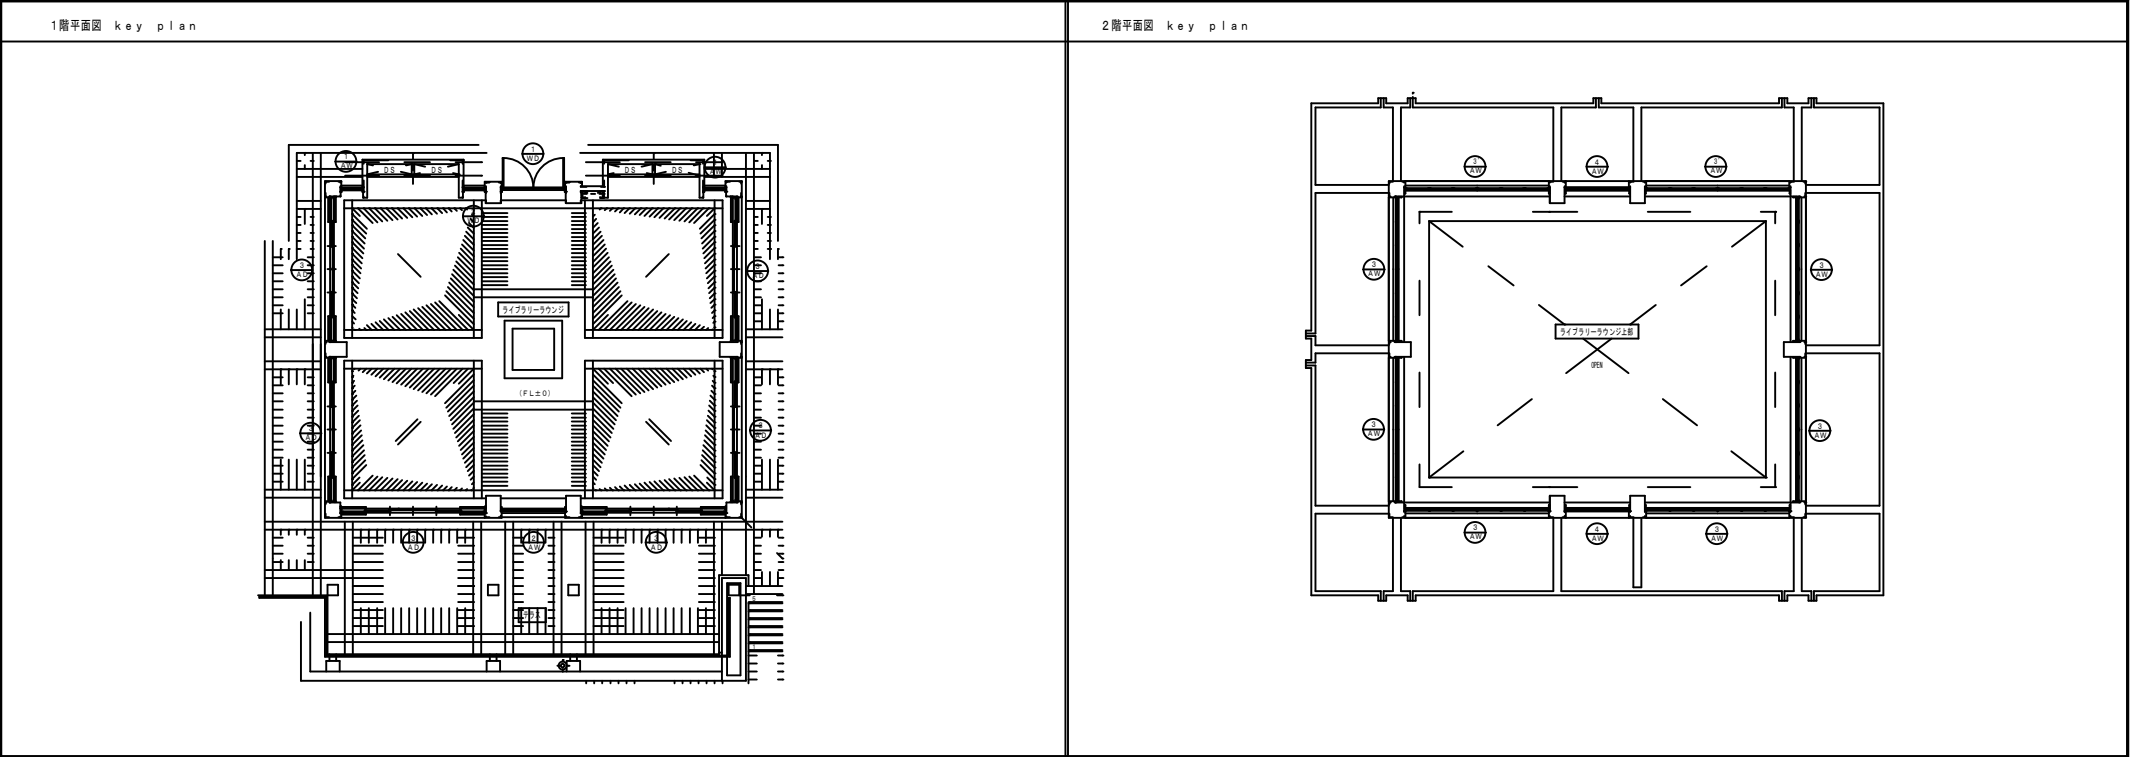

【参考図 0 4 「万国津梁館アルミサッシ改修工事(R7)」サンセットラウンジ 1 階アルミサッシ配置】②

記号、名称、ヶ所	1 前 BF	空調機械室	1ヶ所	2 前 BF	倉庫	1ヶ所	3 前 1F	ライブラリーラウンジ	1ヶ所	1 前 1F	ライブラリーラウンジ	1ヶ所	2 前 1F	ライブラリーラウンジ	1ヶ所
姿図															
枠見込み／仕上げ	見込み100mm	B－2種	ステンカラー	見込み100mm	B－2種	ステンカラー	見込み150mm	B－2種	ステンカラー	見込み100mm	B－2種	ステンカラー	見込み100mm	B－2種	ステンカラー
ガラス	ア) 5mmフロートガラス			ア) 5mmフロートガラス			ア) 5mmフロートガラス			ア) 5mmフロートガラス			ア) 10mmフロートガラス		
金物	シリンドー錠、ドアチェック、フランス用シ2セット、ステンレス丁番 附属金物一式、グレモン錠、ステンレス下枠、アームストッパー			シリンドー錠、ドアチェック、フランス用シ2セット、ステンレス丁番 附属金物一式、グレモン錠、ステンレス下枠、アームストッパー			附属金物一式、ステンレスフラット下枠 化粧ステンレス下枠カバー付（裏面タイル貼り仕上）			附属金物一式、アルミアングル			附属金物一式、アルミアングル		
備考	隠蔽ナシ			隠蔽ナシ			水栓パイプ付、アルミアングル 隠蔽：ア) 30ニヤトー（ウレタン着色CL）			隠蔽：ア) 30ニヤトー（ウレタン着色CL） 水切り：モルタル			隠蔽：ア) 30ニヤトー（ウレタン着色CL）		
記号、名称、ヶ所	3 前 1F	ライブラリーラウンジ	1ヶ所	3 前 1F	ライブラリーラウンジ	1ヶ所	4 前 1F	ライブラリーラウンジ	1ヶ所	1 前 BF	倉庫	1ヶ所	2 前 BF	倉庫	1ヶ所
姿図															
枠見込み／仕上げ	見込み100mm	B－2種	ステンカラー	見込み100mm	B－2種	ステンカラー	見込み100mm	B－2種	ステンカラー	見込み70mm	B－2種	ステンカラー	見込み70mm	B－2種	ステンカラー
ガラス	ア) 5mmフロートガラス			ア) 5mmフロートガラス			ア) 5mmフロートガラス			附属金物一式、アルミアングル 開口率50%			附属金物一式、アルミアングル 開口率50%		
金物	附属金物一式、アルミアングル			附属金物一式、サテオベレーター付（埋込タイプ） アルミアングル、モルタル水切り			附属金物一式、アルミアングル			附属金物一式、アルミアングル 開口率50%			附属金物一式、アルミアングル 開口率50%		
備考	隠蔽：ア) 30ニヤトー（ウレタン着色CL） 水切り：モルタル			隠蔽：ア) 30ニヤトー（ウレタン着色CL）			隠蔽：ア) 30ニヤトー（ウレタン着色CL） 水切り：モルタル			隠蔽ナシ 水切り：モルタル			隠蔽ナシ 水切り：モルタル		

共通事項

1. 特記なき建具廻り取り合いは建築工事標準詳細図による。

2. 特記なければ建具見込み寸法は鋼製建具40、鋼製軽量建具36とする。

3. 特記なければはくすり、下枠はステンレス製とする。

4. 特記なければは頼ぶらは木製とする。

5. アルミニウム製建具の補強材は全てアルミニウム合金または、ステンレス製とする。

6. 特記無きアルミ色はステンカラーとする。

1C：ドアクローザー

沖縄国際友好会館（仮称）建設工事（ラウンジ棟・レセプション棟 建築）					
沖縄県土木建築部 施設建築室		室長	担当	主 計	造 計
平成11年 月 日					
図面名	図式	図章番号			
建具表・ラウンジ棟		1/50		A-43	
株式会社 関 建					
沖縄県那覇市久米地1-2-20（O.T.V.園和プラザ）					
TEL（098）862-1106					
FAX（098）862-5072					
登録建築士 関 建事務所 一般建築士会第 第6317号					

1階平面図 key plan






沖縄国際友好会館（仮称）建設工事（ラウンジ様・レセプション様 建築）			
沖縄県土木建築部 施設建築室		室 長	副室長
平成15年 月 日		土 部	部 長
図案名	縮尺	図案番号	
建具 キープラン・レセプション様	1/100	A-44	

沖縄国際友好会館（仮称）建設工事（ラウンジ棟・レセプション棟 建築）					
沖縄県土木建築部 施設建設室		専 業	副 専 業	主 計	担当官
平成 1 年 月 日					
図案名	概 算 書			図 案 番 号	
建 具 キー プ ラ ン ・ レ セ プ シ ョ ン 棟	1 / 1 0 0			A - 44	
TEL（098）862-1106					
FAX（098）862-6228					
管理棟建設 現場事務所 一級建築士事務所 第5175号					

【参考図06：「万国津梁館アルミサッシ改修工事(R7)」カフェテラス・貴賓室1階アルミサッシ配置】②

記号、名称、ヶ所	1 10	1F	レセプションホール、貴重室	1ヶ所	2 10	1F	空調機械室	1ヶ所	3 10	1F	リネン庫	1ヶ所	4 10	1F	廊下	1ヶ所	5 10	1F	荷捌き	1ヶ所	6 10	1F	食品庫	1ヶ所								
要図																																
枠見込み／仕上げ	見込み150mm B-2種 ステンカラー				見込み100mm B-2種 ステンカラー				見込み70mm B-2種 ステンカラー				見込み70mm B-2種 ステンカラー				見込み70mm B-2種 ステンカラー				見込み70mm B-2種 ステンカラー											
ガラス	ア) 5mmフロートガラス												ア) 5mmフロートガラス				ア) 5mmフロートガラス				ア) 5mmフロートガラス											
金物	附属金物一式、ステンレスフラット下枠 化粧ステンレス下枠カバー付（表面タイル貼り仕上）、木抜きパイプφ25×3カ所				シリンダー錠、ドアチェック、フランス落し2セット、ステンレス下番 附属金物一式、グレモン錠、ステンレス下枠、アームストッパー				レバーハンドル錠、DC、アームストッパー、ステンレス下番 ステンレス番ズリ、フランス落し、附属金物、戸当り				レバーハンドル錠、DC、アームストッパー、ステンレス下番 ステンレス番ズリ、フランス落し、附属金物、戸当り				レバーハンドル錠、DC、ステンレス下番 附属金物、戸当り				レバーハンドル錠、シリンダー錠、DC、ステンレス下番 附属金物、戸当り、番ズリ（4-31-4）											
備考	木抜きパイプ付、アルミアングル 細線：ア) 30ニヤター（ウレタン着色CL）				細線ナシ				細線ナシ				アルミ細線				細線ナシ				アルミ細線											
記号、名称、ヶ所	8 10	1F	倉庫	1ヶ所	9 10	1F	ゴミ置場、用具庫	1ヶ所	10 10	1F	プロパン庫	1ヶ所	11 10	1F	廊下	1ヶ所																
要図																																
枠見込み／仕上げ	見込み70mm B-2種 ステンカラー				見込み70mm B-2種 ステンカラー				見込み70mm B-2種 ステンカラー				見込み70mm B-2種 ステンカラー																			
ガラス	ア) 5mmフロートガラス												ア) 5mmフロートガラス																			
金物	レバーハンドル錠、DC、アームストッパー、ステンレス下番 ステンレス番ズリ、フランス落し、附属金物、戸当り				レバーハンドル錠、DC、ステンレス下番 附属金物、戸当り、ステンレス番ズリ（4-31-4）				附属金物一式				レバーハンドル錠、DC、ステンレス下番 附属金物、戸当り																			
備考	アルミ細線				細線ナシ				細線ナシ				細線ナシ																			
記号、名称、ヶ所	1 10	1F	貴重室	1ヶ所	2 10	1F	貴重室	1ヶ所	3 10	1F	貴重室	1ヶ所	4 10	1F	リネン庫	1ヶ所	5 10	5 10	1F	レセプションホール 要図を境	1ヶ所 1ヶ所	6 10	1F	レセプションホール	1ヶ所							
要図																																
枠見込み／仕上げ	見込み100mm B-2種 ステンカラー				見込み70mm B-2種 ステンカラー				見込み70mm B-2種 ステンカラー				見込み70mm B-2種 ステンカラー				見込み100mm B-2種 ステンカラー				見込み100mm B-2種 ステンカラー											
ガラス	ア) 5mmフロートガラス				ア) 5mmフロートガラス×2ヶ所、ア) 6mm製錠				ア) 5mmフロートガラス×2ヶ所、ア) 6mm製錠				ア) 5mmフロートガラス				ア) 5mmフロートガラス				ア) 5mmフロートガラス											
金物	附属金物一式 アルミアングル				附属金物一式 アルミアングル				附属金物一式 アルミアングル				クレセント、ステンレスフラットレール、アルミアングル 附属金物一式				附属金物一式				附属金物一式 修繕オペレーター付（増設タイプ） アルミアングル											
備考	細線：ア) 30ニヤター（ウレタン着色CL） 水切り：モルタル				細線：ア) 30ニヤター（ウレタン着色CL） 水切り：モルタル				細線：ア) 30ニヤター（ウレタン着色CL） 水切り：モルタル				細線：メラビ-3方枠 OP仕上 水切り：モルタル				5/AW 細線：ア) 30ニヤター（ウレタン着色クリアー） 5' /AW 水切り：モルタル アルミ細線				細線：ア) 30ニヤター（ウレタン着色クリアー）											
記号、名称、ヶ所	7 10	2F	厨房修繕	1ヶ所	8 10	1F	事務室	1ヶ所	1 10	1F	空調機械室	1ヶ所	共通事項 1. 特記なき建具張り取り取りは建築工事標準詳細図による。 2. 特記がなければ建具見込み寸法は模範建具40、鋼製軽装建具36とする。 3. 特記なければはくすずり、下枠はステンレス製とする。 4. 特記なければはくすずり、下枠はステンレス製とする。 5. アルミニウム製建具の補強材は全てアルミニウム合金または、ステンレス製とする。 6. 特記なければアルミニウム色はステンカラーとする。 1C：ドアローザ- 沖縄国際友好会館（仮称）建設工事（ラウンジ棟・レセプション棟 建築） 沖縄県土木建築部 施設建築室 平成11年 月 日																			
要図																																
枠見込み／仕上げ	見込み100mm B-2種 ステンカラー								見込み70mm B-2種 ステンカラー																							
ガラス	ア) 5mmフロートガラス								ア) 5mmフロートガラス																							
金物	突き出し修繕オペレーター付（露出タイプ） アルミアングル、アルミ細線、附属金物一式								カムラッチ アルミアングル、附属金物一式 開口率50%																							
備考	水切り：モルタル								細線ナシ メラビ- OP仕上 水切り：モルタル																							

【参考図07：「万国津梁館アルミサッシ改修工事(R7)」オーシャンホール・地下事務室・ビジネスルーム1階アルミサッシ配置】①

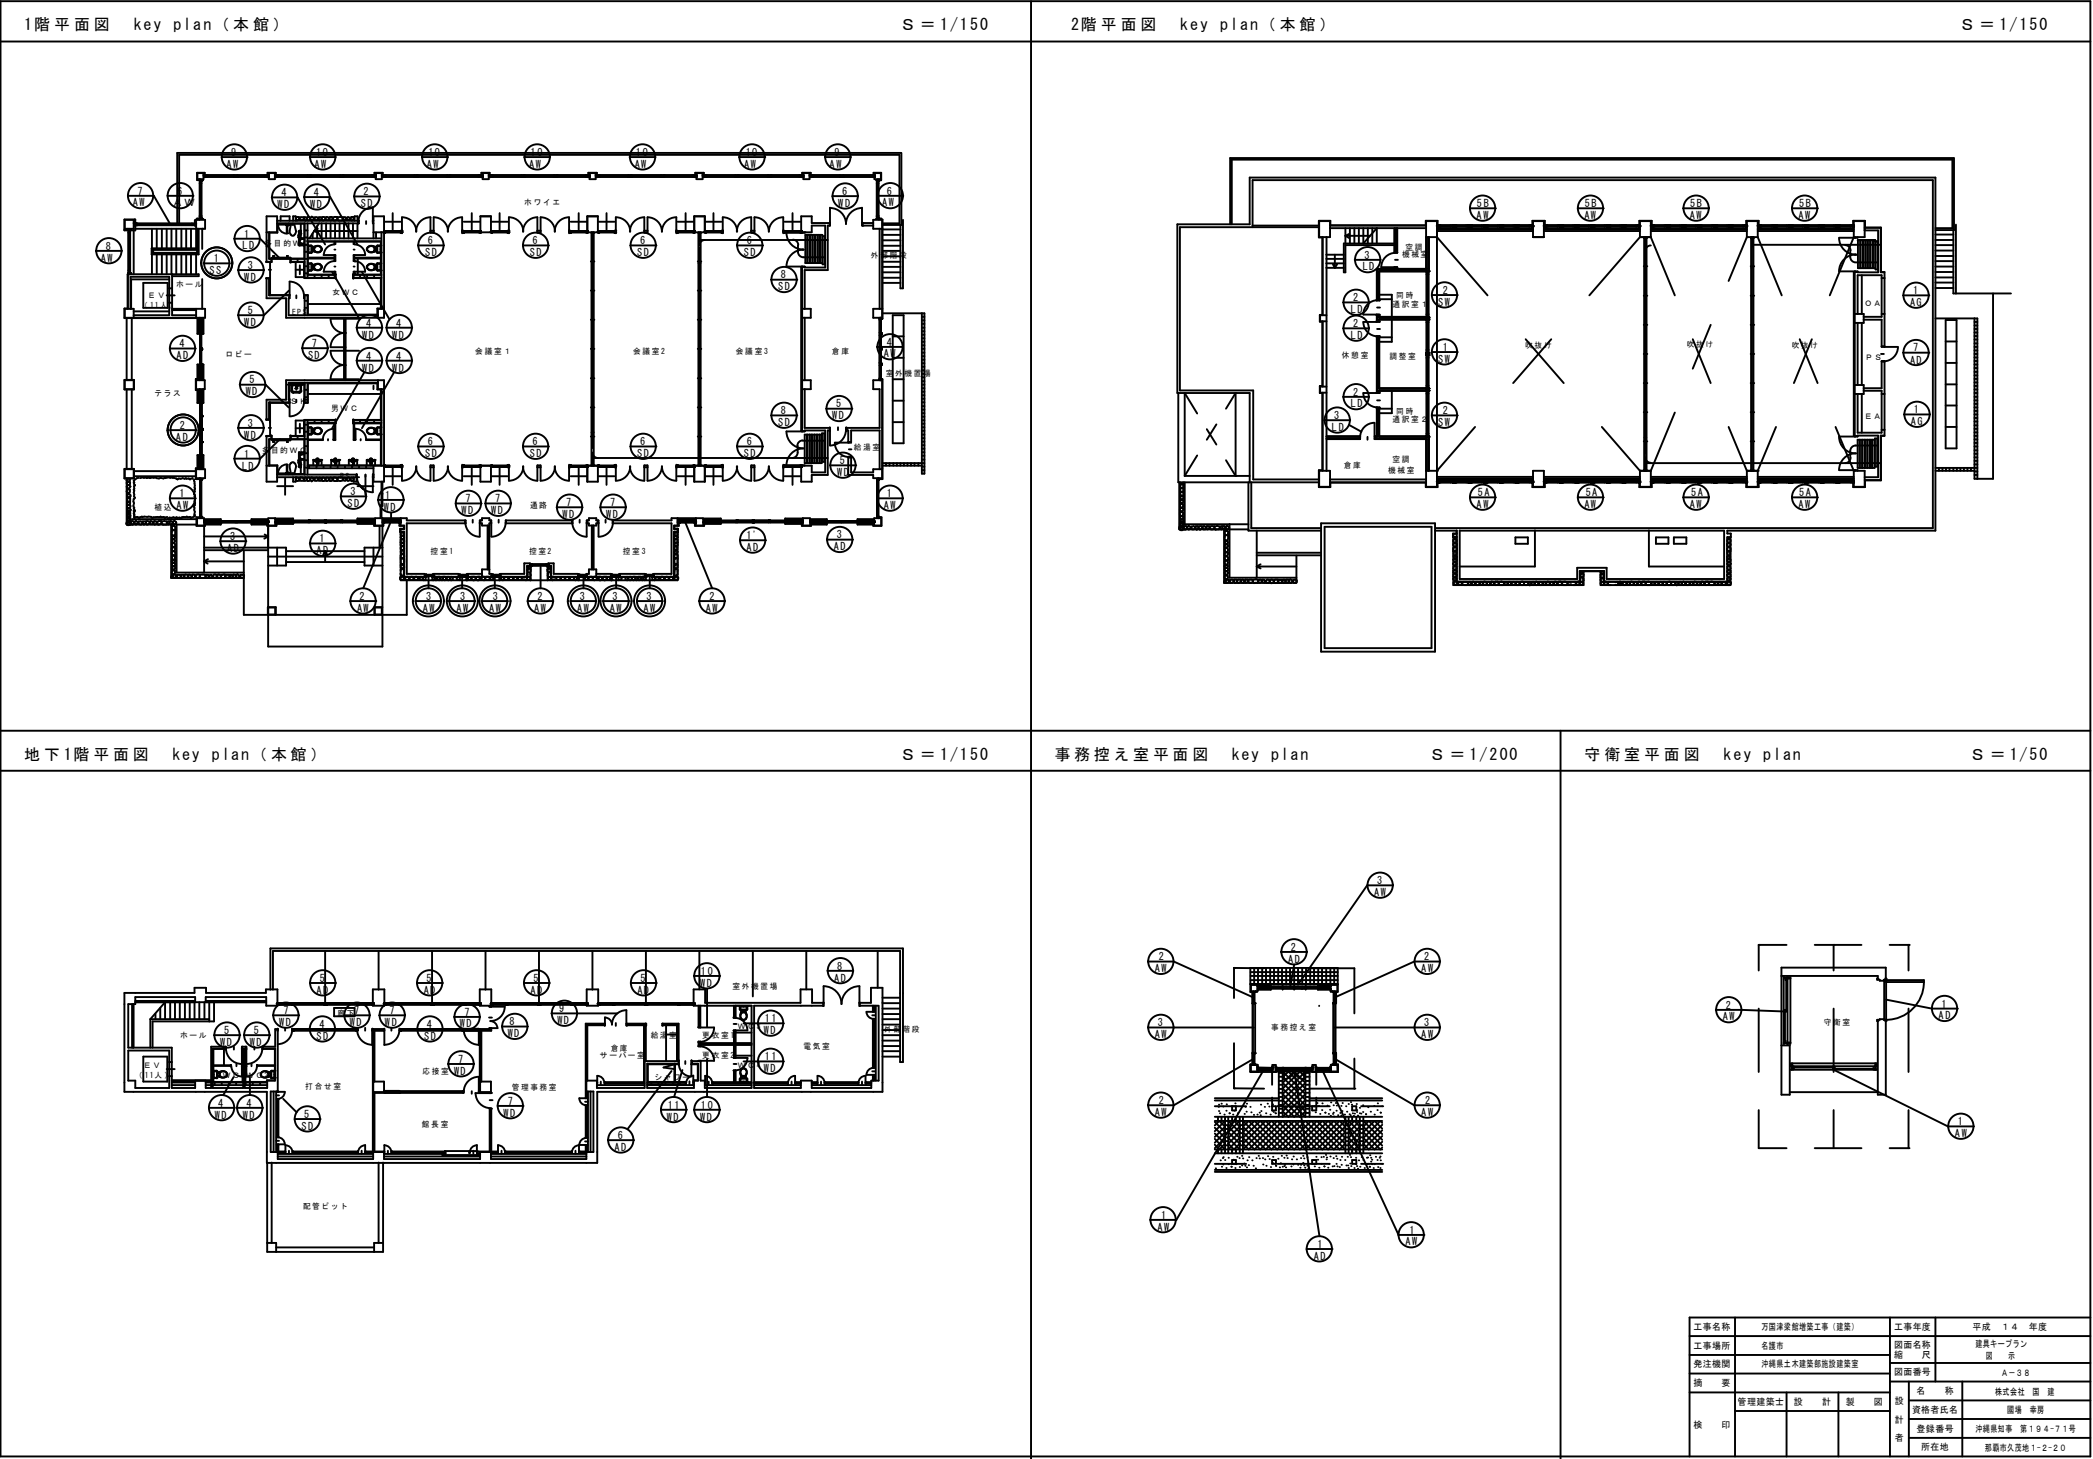

【参考図08：「万国津梁館アルミサッシ改修工事(R7)」オーシャンホール・地下事務室・ビジネスルーム1階アルミサッシ配置】②

記号、名称、ヶ所	1 AD	1 F	通路	1ヶ所	1 AD	1 F	通路	1ヶ所	2 AD	1 F	ロビー	1ヶ所	3 AD	1 F	通路	2ヶ所	4 AD	1 F	ロビー	1ヶ所								
姿図																												
特見込み／仕上げ	見込み180mm B－2種ステンカラー				見込み100mm B－2種ステンカラー				見込み100mm B－2種ステンカラー				見込み100mm B－2種ステンカラー				見込み100mm B－2種ステンカラー											
ガラス	ア) 10mmフロートガラス				ア) 10mmフロートガラス				ア) 10mmフロートガラス				ア) 10mmフロートガラス				ア) 10mmフロートガラス											
金物	付属金物一式、ステンレスフラット下枠、クレセント、アルミアングル				付属金物一式、クレセント、アルミアングル				付属金物一式、クレセント、アルミアングル				付属金物一式、クレセント、アルミアングル				付属金物一式、クレセント、アルミアングル											
備考	水抜きパイプ付、木製額縁25×70、水切りナシ				木製額縁25×70、水切りナシ				木製額縁25×70、水切りナシ				木製額縁25×70、水切りナシ				木製額縁25×70、水切りナシ											
記号、名称、ヶ所	5 AD	B1 F	廊下	4ヶ所	6 AD	B1 F	シャワー室	1ヶ所	7 AD	2 F	PS	1ヶ所	8 AD	B1 F	電気室	1ヶ所	1 AW	1 F	通路	2ヶ所	2 AW	1 F	通路、控室2	3ヶ所	3 AW	1 F	控室1、控室2、控室3	6ヶ所
姿図																												
特見込み／仕上げ	見込み100mm B－2種ステンカラー				見込み70mm B－2種ステンカラー				見込み100mm B－2種ステンカラー				見込み100mm B－2種ステンカラー				見込み100mm B－2種ステンカラー				見込み100mm B－2種ステンカラー				見込み70mm B－2種ステンカラー			
ガラス	ア) 10mmフロートガラス ア) 19mmフロートガラス				ア) 3mmアクリル板				ア) 10mmフロートガラス				ア) 19mmフロートガラス				ア) 5mmフロートガラス				ア) 6mm型ガラス				ア) 6mm型ガラス			
金物	付属金物一式、モルタル水切り クレセント				付属金物一式、アルミアングル				付属金物一式、ケースハンドル錠				シリンダー錠、ドアチェック、フランス差し2セット ステンレスT番、附属金物一式、アームストッパー				付属金物一式、アルミアングル、モルタル水切り				付属金物一式、アルミアングル、モルタル水切り				付属金物一式、アルミアングル、モルタル水切り			
備考	木製額縁25×70				木製額縁OP 25×30								木製額縁25×70				木製額縁25×70				木製額縁25×30							
記号、名称、ヶ所	4 AW	1 F	倉庫	1ヶ所	5A AW	1 F	上部	4ヶ所	5B AW	1 F	上部	4ヶ所	6 AW	1 F	通路	2ヶ所	7 AW	1 F	階段	1ヶ所								
姿図																												
特見込み／仕上げ	見込み70mm B－2種ステンカラー				見込み100mm B－2種ステンカラー				見込み100mm B－2種ステンカラー				見込み100mm B－2種ステンカラー				見込み100mm B－2種ステンカラー											
ガラス	ア) 5mmフロートガラス				ア) 5mmフロートガラス				ア) 5mmフロートガラス				ア) 5mmフロートガラス ア) 19mmフロートガラス				ア) 19mmフロートガラス											
金物	付属金物一式、アルミ水切り				付属金物一式、排煙オペレーター付 アルミ水切り				付属金物一式 アルミ水切り				付属金物一式、排煙オペレーター付				付属金物一式											
備考	4方アルミ額縁 25×50				木製ブラインドボックス				木製ブラインドボックス				木製額縁 25×70 断熱フィルム貼り（住友3M・透明断熱フィルムと同等品以上）				4方アルミ額縁 25×35											
記号、名称、ヶ所	8 AW	1 F	階段	1ヶ所	9 AW	1 F	ホワイエ	5ヶ所	10 AW	1 F	ホワイエ	2ヶ所	1 AG	2 F	OA・EA	2ヶ所												
姿図																												
特見込み／仕上げ	見込み100mm B－2種ステンカラー				見込み100mm B－2種ステンカラー				見込み100mm B－2種ステンカラー				見込み100mm B－2種ステンカラー															
ガラス	ア) 19mmフロートガラス				F L 19				F L 19				F L 19															
金物	付属金物一式				付属金物一式				付属金物一式				付属金物一式															
備考	4方アルミ額縁 25×35				断熱フィルム貼り（住友3M・透明断熱フィルムと同等品以上）				断熱フィルム貼り（住友3M・透明断熱フィルムと同等品以上）				開口率30%															
DC：ドアクローザー																												

【参考図 09：「万国津梁館アルミサッシ改修工事(R7)」オーシャンホール・地下事務室・ビジネスルーム1階アルミサッシ配置】③

記号、名称、ヶ所	1 AD	1 F	守衛室	1ヶ所	1 AW	1 F	守衛室	1ヶ所	2 AW	1 F	守衛室	1ヶ所									
図面																					
枠見込み／仕上げ	見込み100mm アルマイトシルバー				見込み70mm アルマイトシルバー				見込み70mm アルマイトシルバー												
ガラス	ア) 8mmフロートガラス				ア) 8mmフロートガラス				ア) 8mmフロートガラス												
金物	ドアチェック、レバーハンドル錠 ステンレス丁番、ステンレス宙ズリ				付属金物一式、 クレセント、 モルタル水切り				付属金物一式、 クレセント、 モルタル水切り												
備考	アルミ製縦縁				アルミ製縦縁				アルミ製縦縁												
記号、名称、ヶ所																					
枠見込み／仕上げ																					
ガラス																					
金物																					
備考																					
記号、名称、ヶ所	1 AD	1 F	事務控え室	1ヶ所	2 AD	1 F	事務控え室	1ヶ所	1 AW	1 F	事務控え室	2ヶ所	2 AW	1 F	事務控え室	4ヶ所	3 AW	1 F	事務控え室	3ヶ所	
図面																					
枠見込み／仕上げ	見込み100mm B-2種ステンカラー				見込み180mm B-2種ステンカラー				見込み100mm B-2種ステンカラー				見込み100mm B-2種ステンカラー				見込み100mm B-2種ステンカラー				
ガラス	ア) 8mmフロートガラス				ア) 10mmフロートガラス ア) 19mmフロートガラス				ア) 5mmフロートガラス				ア) 5mmフロートガラス				ア) 5mmフロートガラス				
金物	ドアチェック、レバーハンドル錠 ステンレス丁番、ステンレス宙ズリ				付属金物一式、 クレセント、 アルミアングル				付属金物一式、 アルミアングル、 モルタル水切り				付属金物一式、 アルミアングル、 モルタル水切り				付属金物一式、 アルミアングル、 モルタル水切り				
備考	木製縦縁 25×70				木製縦縁 25×70、 水切りナシ				木製縦縁 25×30				木製縦縁 25×30				木製縦縁 25×30				
記号、名称、ヶ所																				注記事項 1. 特記なき建具取り付けいは建築工事標準詳細図による。 2. 特記なければ建具見込み寸法は鋼製建具40、鋼製軽量建具36とする。 3. 特記なければはくつり、下柵はステンレス製とする。 4. 特記なければは欄ふちは木製（ニヤター材）ウレタン着色Cしとする 5. アルミニウム製建具の補強材類は全てアルミニウム合金または、ステンレス製とする。 6. DC：ドアクローザー	
図面																					
枠見込み／仕上げ																					
ガラス																					
金物																					
備考																					
工事名称	万国津梁館増築工事（建築）					工事年度					平成 14 年度										
工事場所	名護市					図面名称					建具表4（事務控え室・守衛室）										
発注機関	沖縄県土木建設部施設建築室					図面番号					S-11/50										
描 画						図面番号					A-42										
機 印	管理課監士 設 計 製 図					名 称					株式会社 国 道										
						取 締					成務省氏名 国場 幸彦										
						計 画					登録番号 沖縄県知事 第194-71号										
						所 在 地					那覇市久茂地1-2-20										