


計画平面図(3)
S=1/500

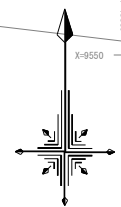

φ100仕切弁設置

園内土工① L=36.13m

園路土工②
L=2.87m

園内土工③ L=120.78m
園路土工② L=3.40m

中水管-2 φ100 (HPEP) L=392.45m
園内土工③ L=3.95m
園路土工② L=2.09m

市道土工② L=86.41m
市道土工④ L=1.60m

園内土工④ L=40.58m
園路土工⑤ L=10.63m

園路土工⑤ L=17.15m
園内土工⑥ L=17.70m

園内土工⑦ L=31.47m
園路土工⑨ L=7.90m

φ50仕切弁設置

φ50仕切弁設置

測点名	X座標	Y座標
2-1	9412.716	18495.764
2-2	9418.670	18506.568
2-3	9417.984	18518.905
2-4	9411.266	18527.308
2-5	9388.404	18509.057
2-6	9387.986	18512.468
2-7	9339.252	18535.334
2-8	9324.390	18548.407
2-9	9313.340	18549.424
2-10	9311.117	18569.906
2-11	9342.781	18627.137
2-12	9340.723	18640.034
2-13	9347.224	18650.063
2-14	9338.580	18655.772
2-15	9364.254	18703.608
2-16	9363.851	18722.197
2-17	9335.889	18737.164
2-18	9340.347	18746.816

測点名	X座標	Y座標
3-1	9347.517	18693.661
3-2	9353.693	18705.198
3-3	9352.234	18750.563
3-4	9348.976	18753.816

測点名	X座標	Y座標
4-1	9317.544	18737.485
4-2	9333.797	18753.800

園路土工⑤ L=6.10m
園路土工⑦ L=2.26m
園内土工② L=5.36m

園路土工⑦ L=2.63m
園内土工② L=12.02m


園路土工⑦ L=4.61m
園内土工② L=30.10m

中水管-3 φ50 (HPEP) L=63.08m

園内土工② L=23.03m
中水管-4 φ50 (HPEP) L=23.03m

工事名	平和創造の森公園園給水管等更新工事 (R7)
図面名	計画平面図(3)
作成年月日	令和7年 月
縮尺	S=1/500
図面番号	10 - 4
会社名	
発注名	沖縄県 環境部 環境再生課

計画平面図(4)
S=1/500

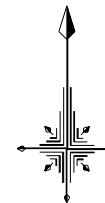

中水管-1		
測点名	X座標	Y座標
1-1	9349.096	18767.885
1-2	9367.341	18797.421
1-3	9374.046	18804.622
1-4	9385.316	18805.024
1-5	9398.024	18810.828
1-6	9406.636	18806.702
1-7	9424.683	18809.881
1-8	9460.229	18814.186
1-9	9484.023	18834.703
1-10	9499.414	18839.595
1-11	9505.515	18844.188
1-12	9516.078	18869.911
1-13	9525.506	18885.617
1-14	9531.229	18898.069
1-15	9532.690	18912.101
1-16	9532.250	18924.571
1-17	9523.412	18949.862
1-18	9525.702	18954.612
1-19	9528.446	18955.571

中水管-1-1 φ50 (HEEP)
園路土工⑦ L=7.20m

園路土工⑤
L=202.28m

中水管-1 φ50 (HEEP) L=310.46m

園内土工② L=4.63m

園路土工⑩ L=3.90m

園内土工② L=27.83m

園路土工⑩ L=2.01m

園内土工② L=46.10m

園内土工②
L=24.61m

φ50仕切弁設置

φ50仕切弁設置

φ50仕切弁設置

中水管-2

中水管-3

中水管-4


工 事 名	平和創造の森公園給水管等更新工事 (R7)		
図 面 名	計画平面図(4)		
作成年月日	令和 7 年 月		
縮 尺	S=1/500	図面番号	10 - 5
会 社 名			
発 注 者	沖縄県 環境部 環境再生課		

管 割 図 (1)

NO SCALE


管 割 図 (1)

NO SCALE

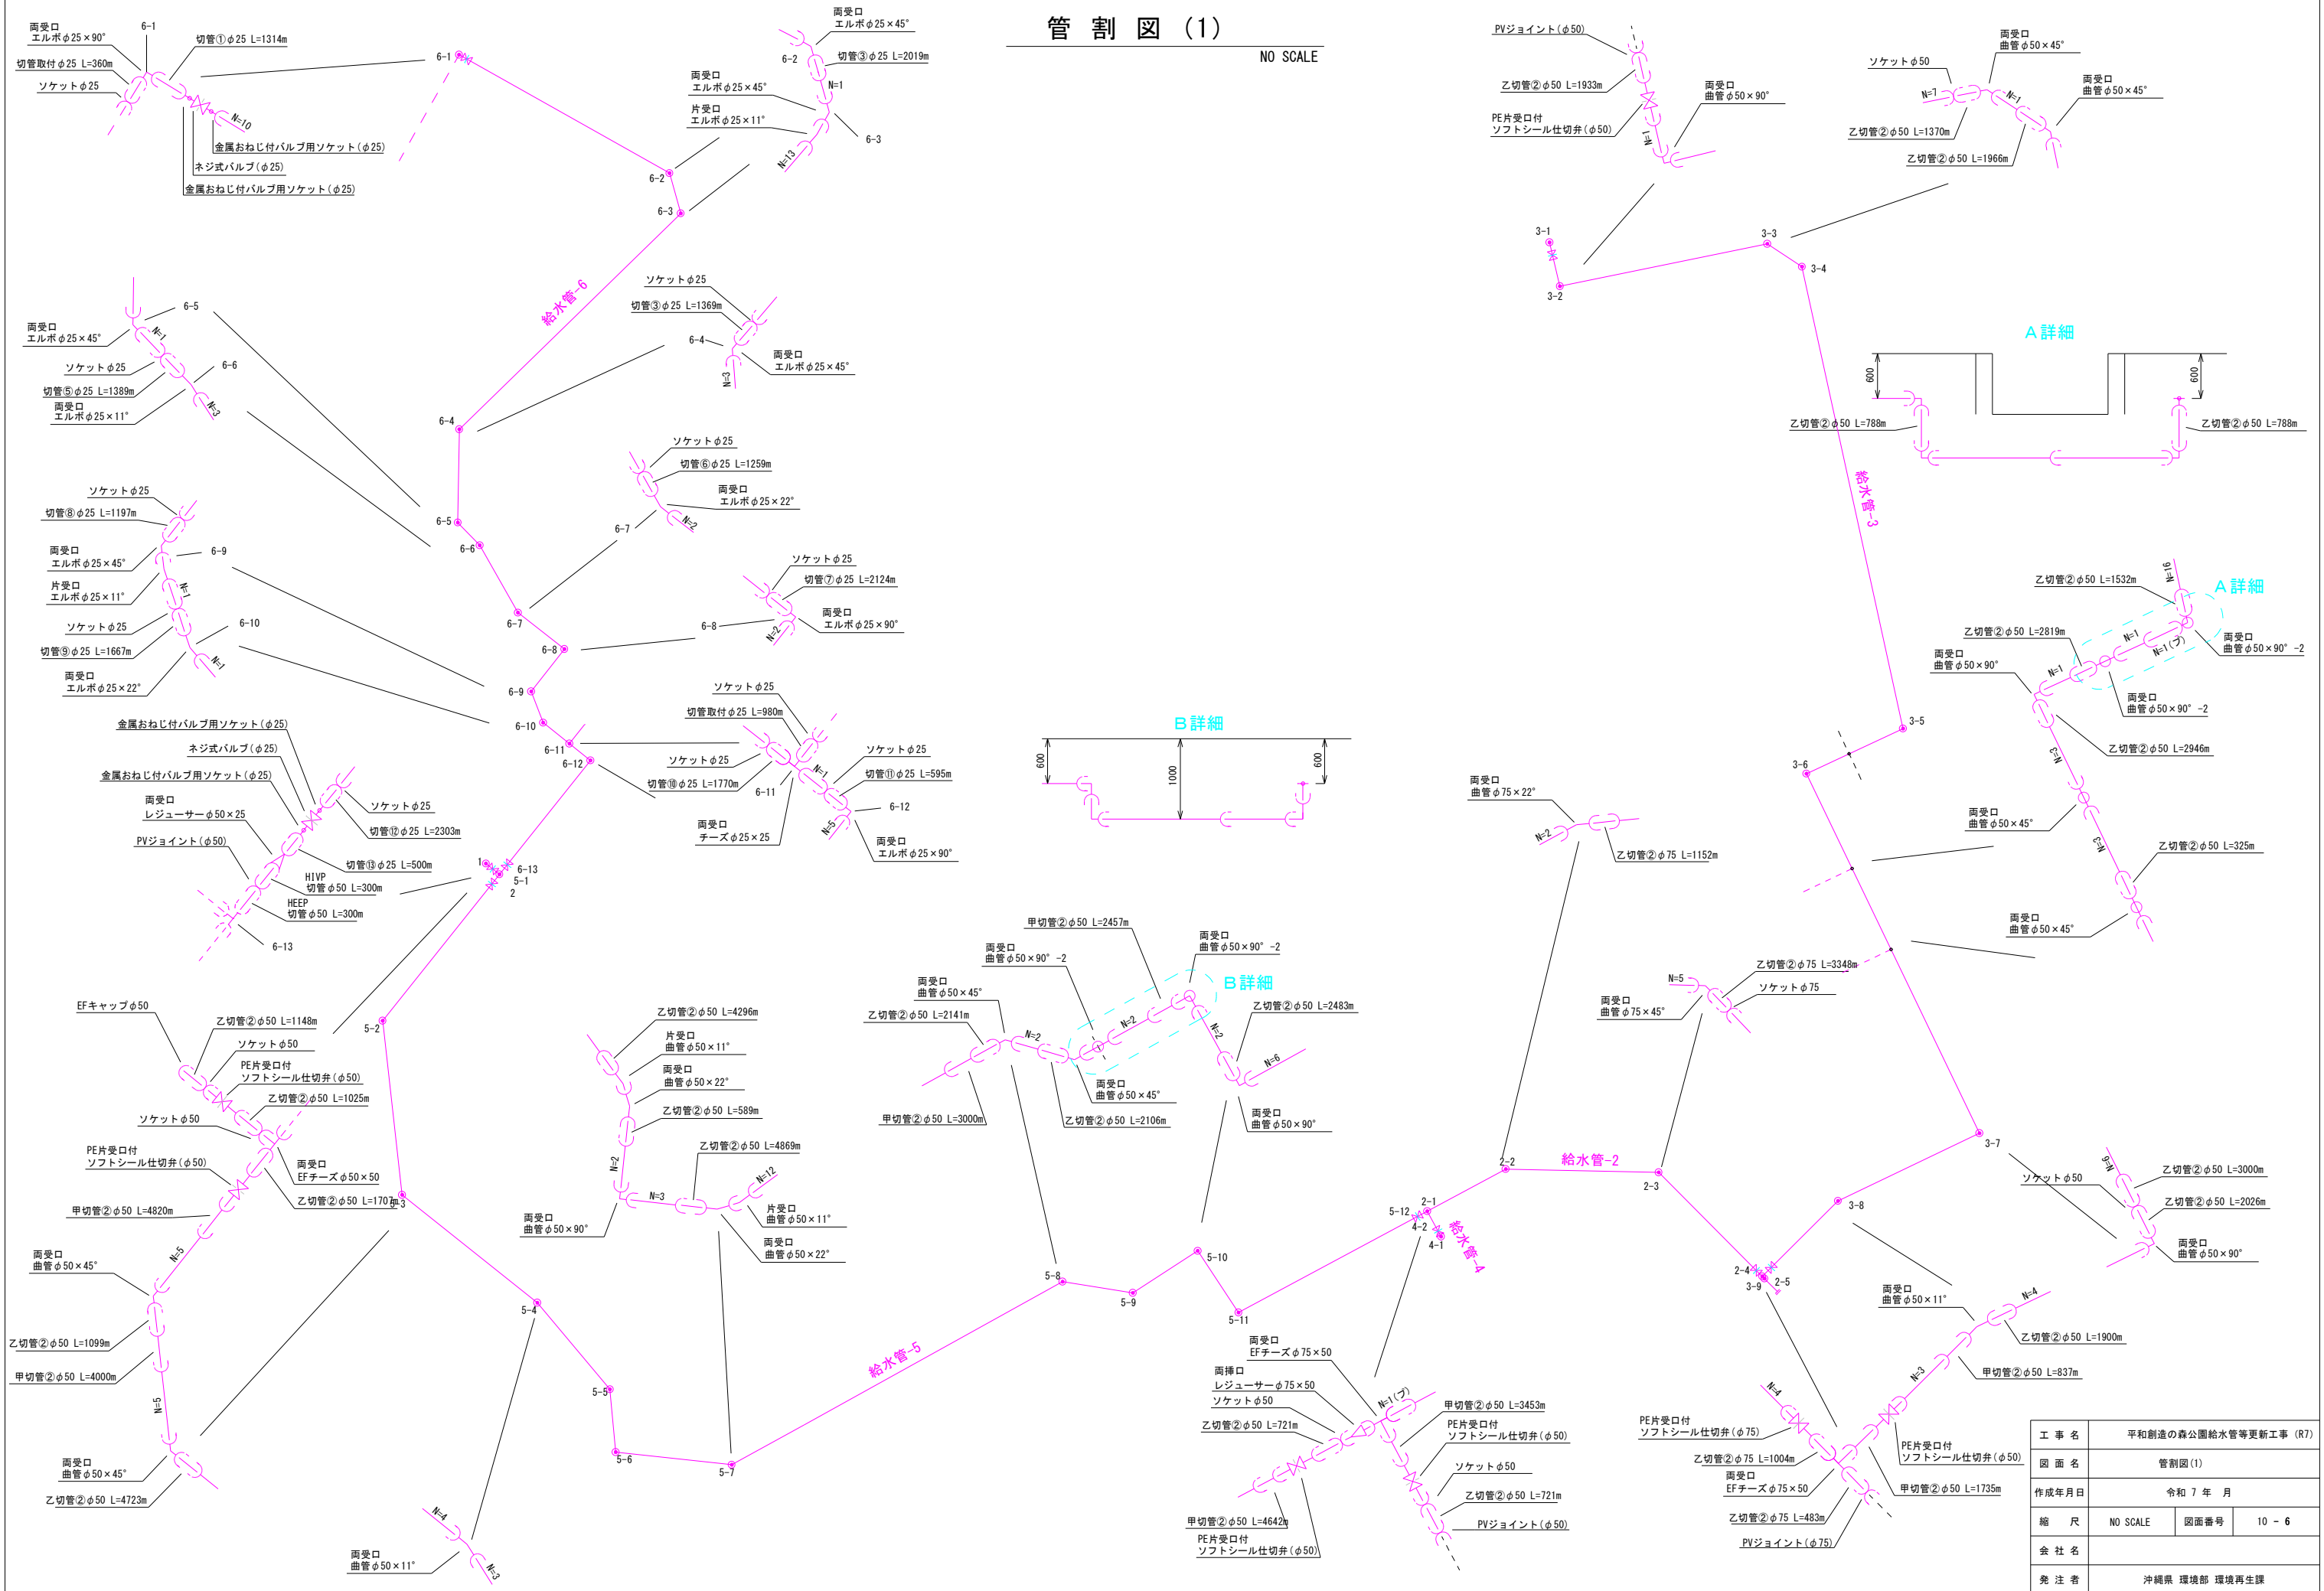

土工標準断面図(1)

S=1/10

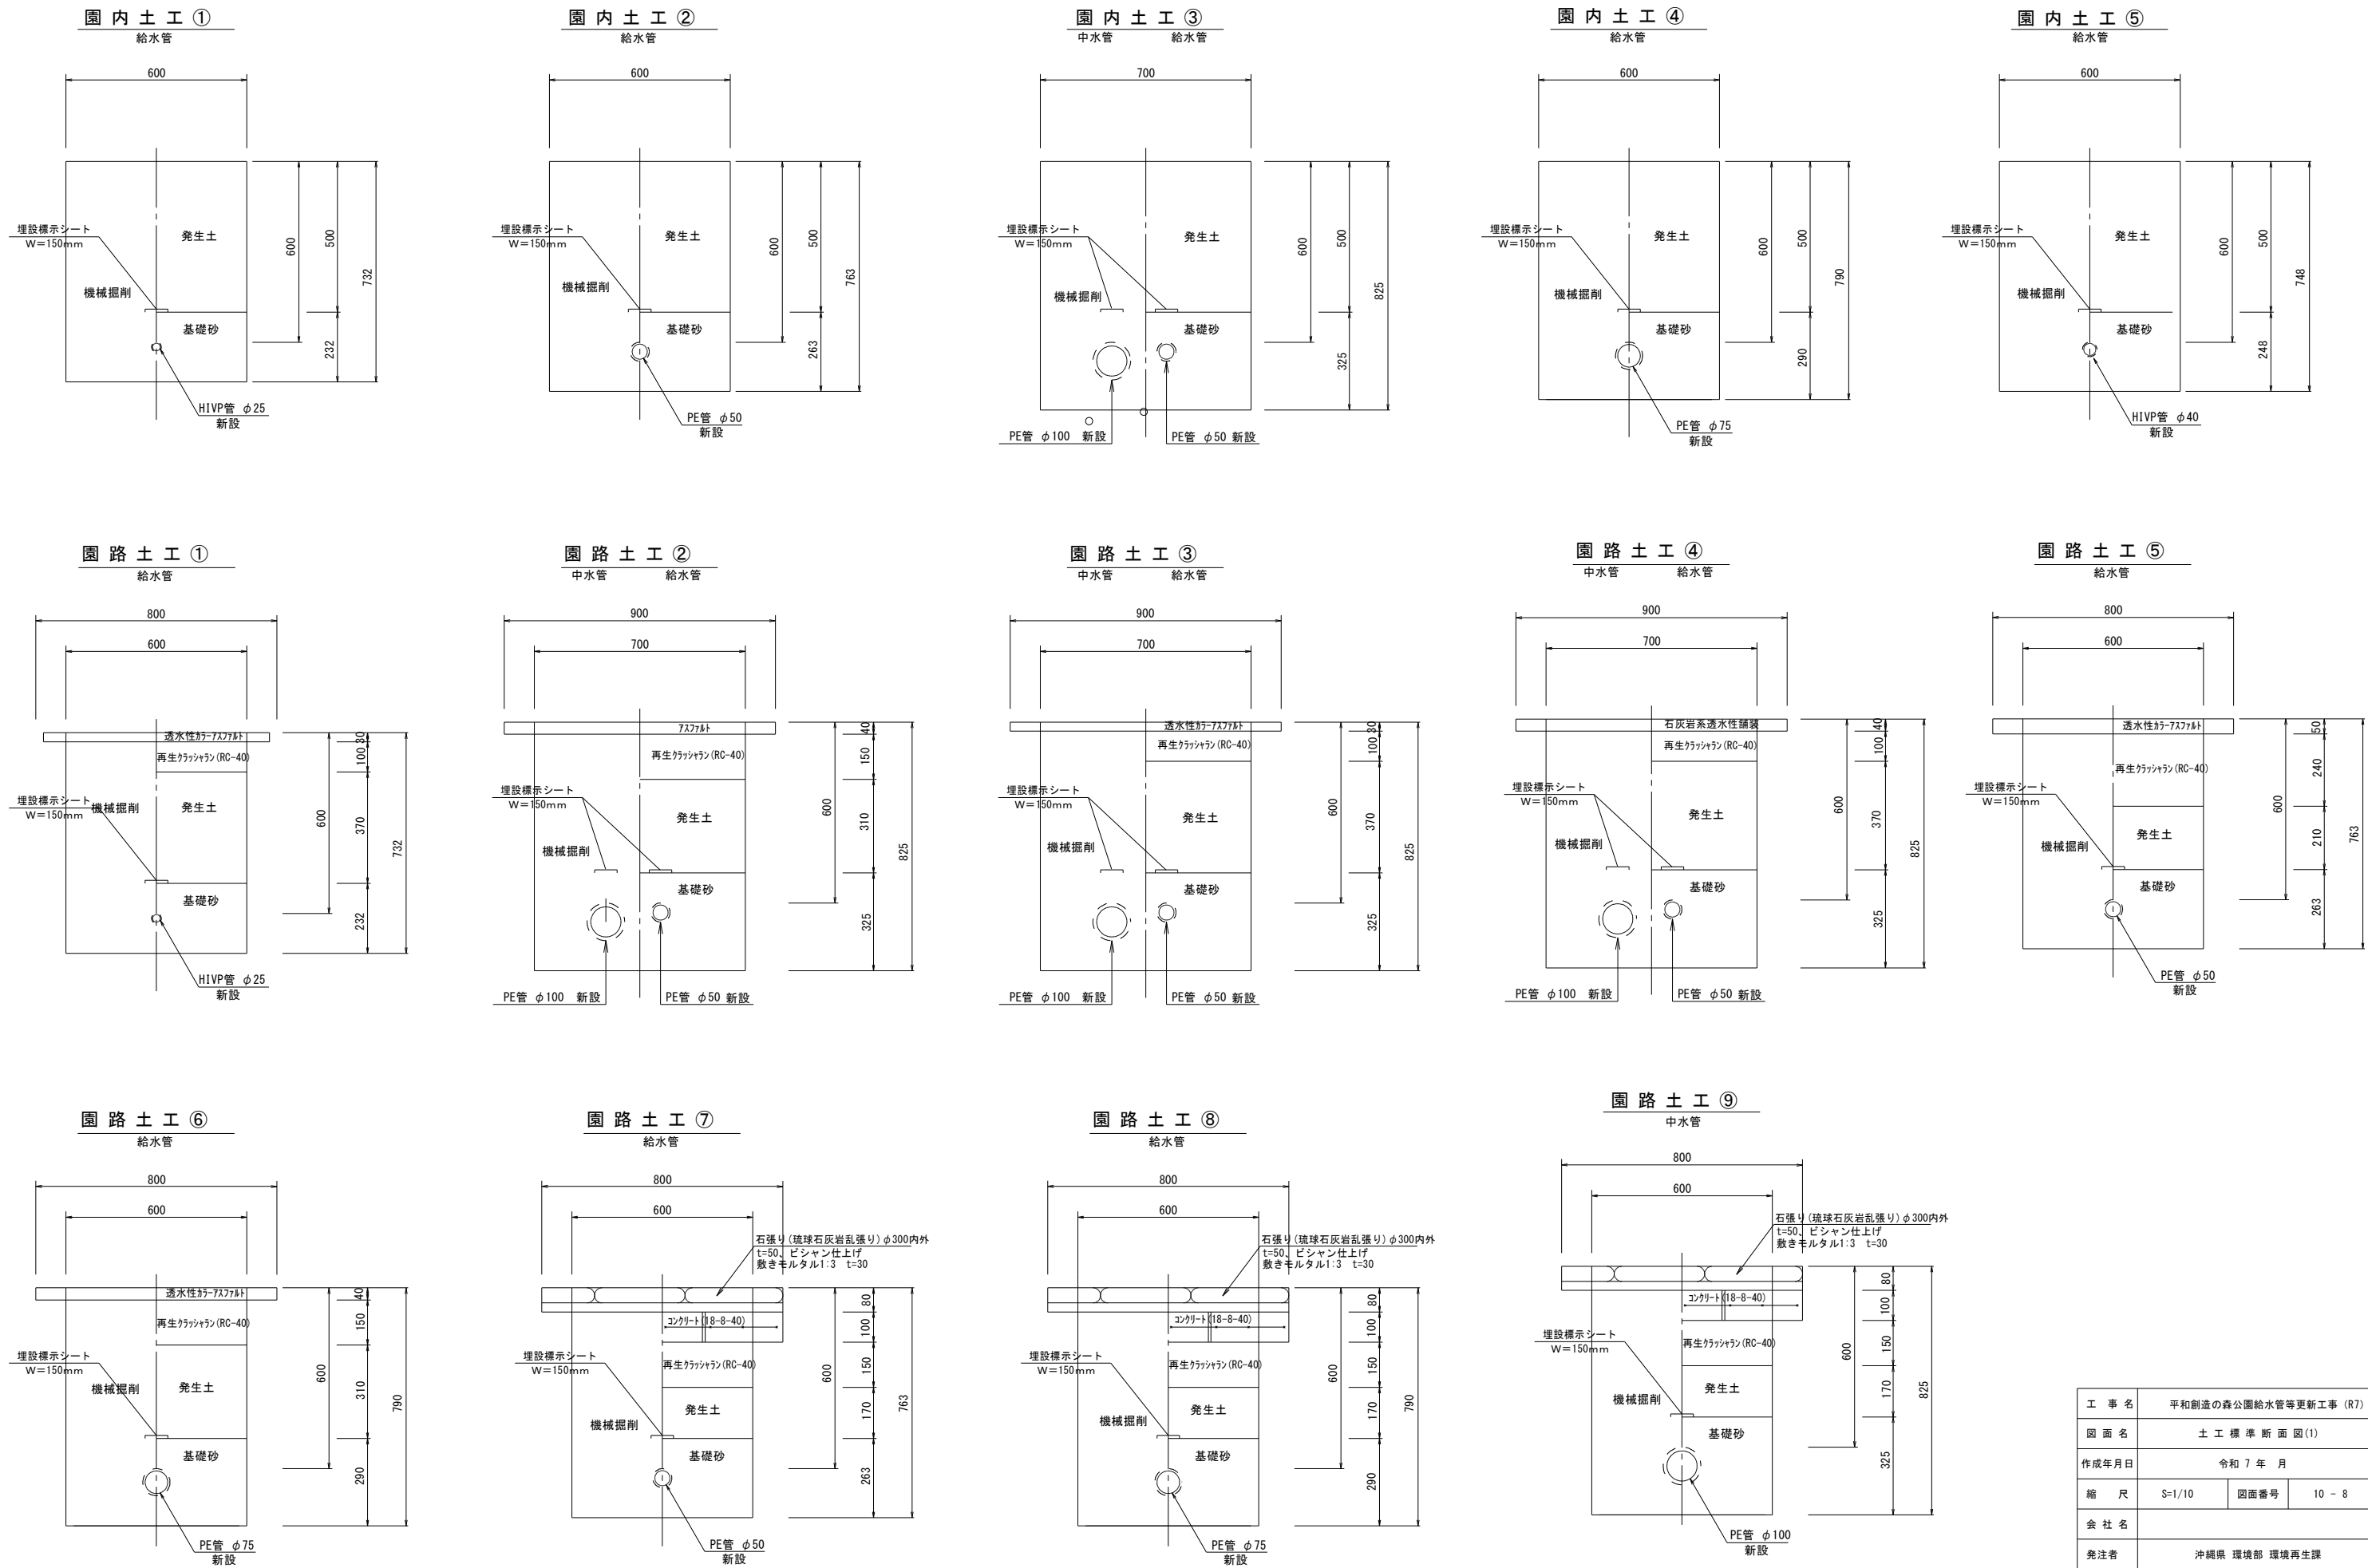


工 事 名	平和創造の森公園給水管等更新工事 (R7)		
図 面 名	土 工 標 準 断 面 図(1)		
作成年月日	令和 7 年 月		
縮 尺	S=1/10	図面番号	10 - 8
会 社 名			
発注者	沖縄県 環境部 環境再生課		


土工標準断面図(2)

S=1/10


園内人力土工

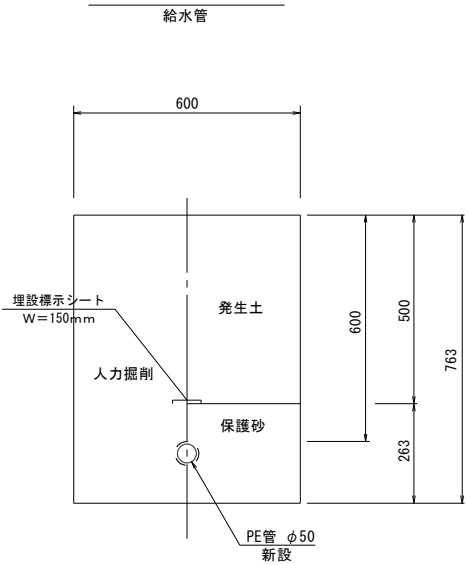


園路土工⑩

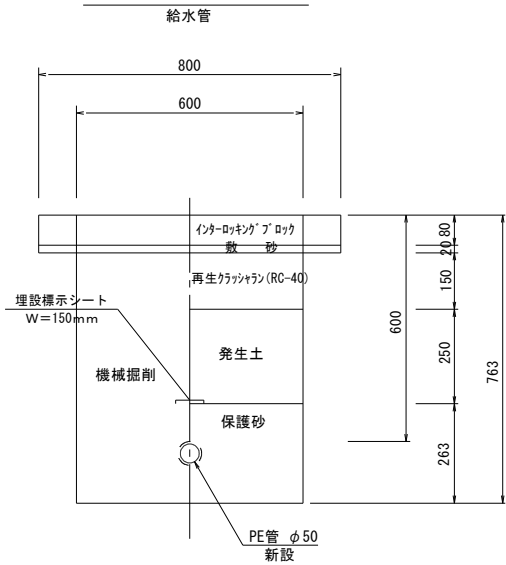


市道土工①

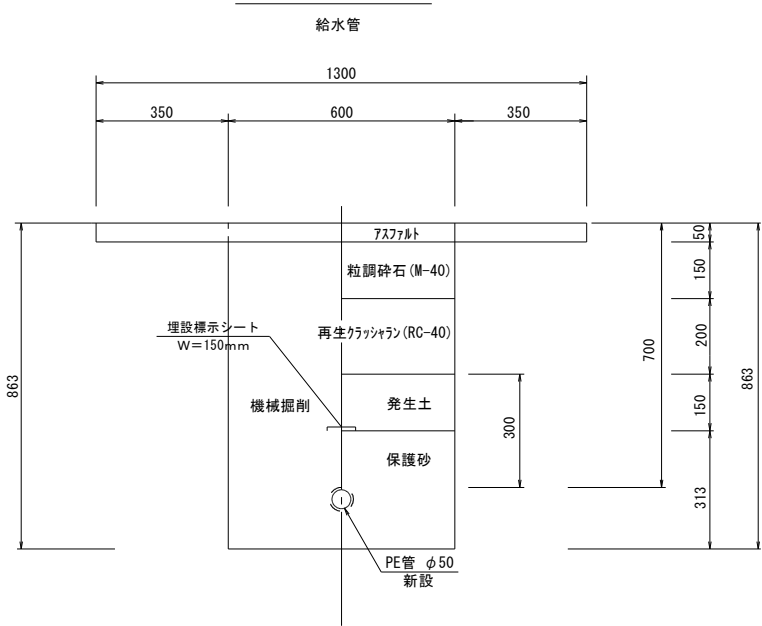


市道土工②

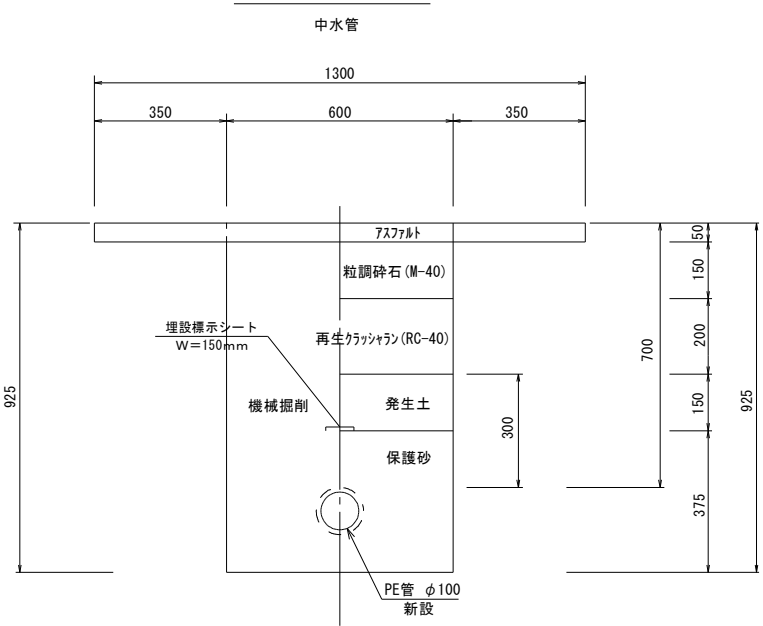


園路土工⑪

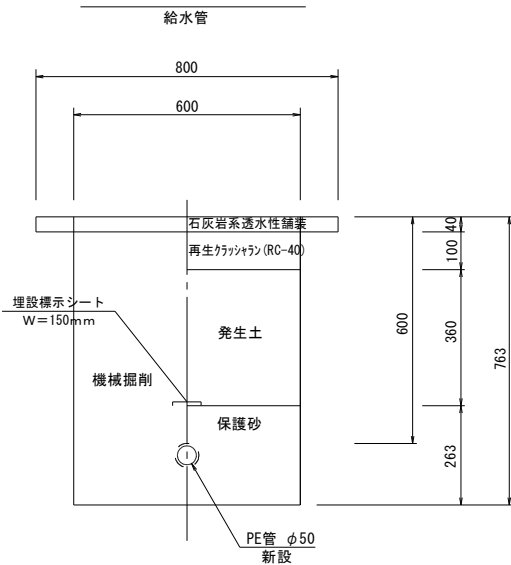


園路土工⑫

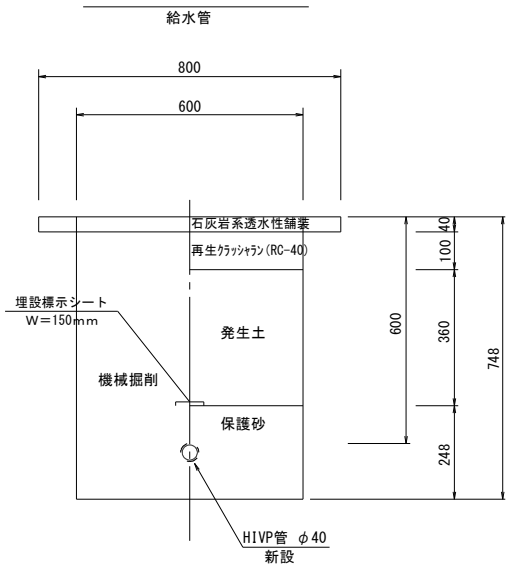


市道土工③

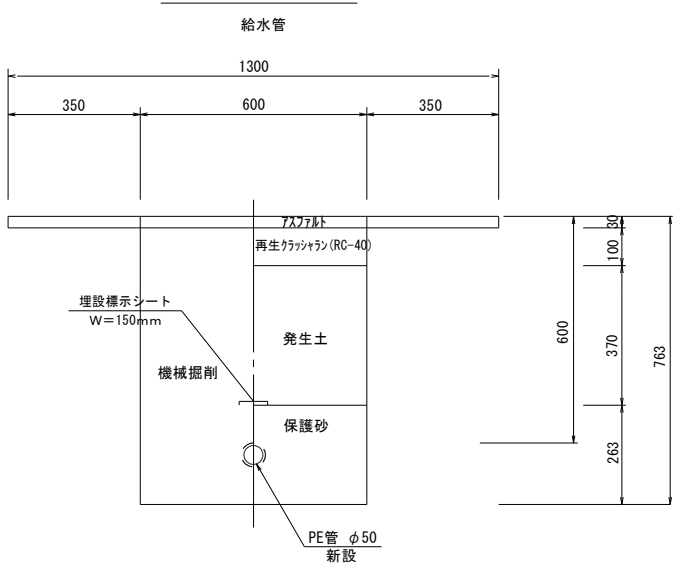


市道土工④

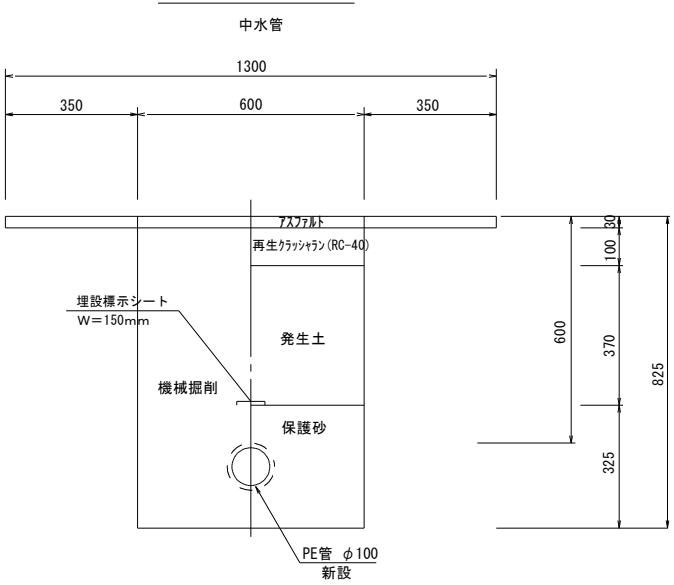


園路土工⑬

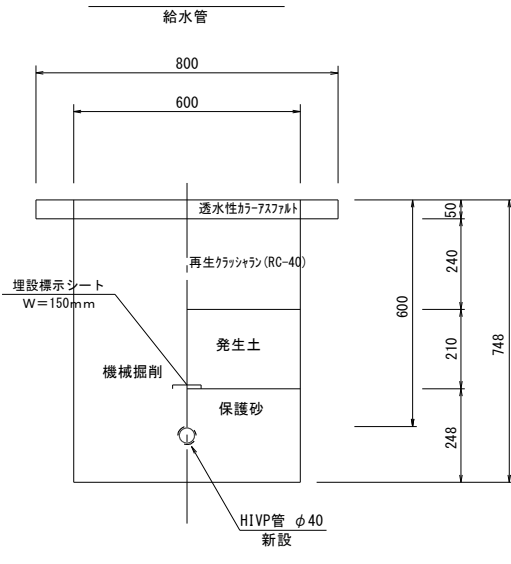


園路土工⑭

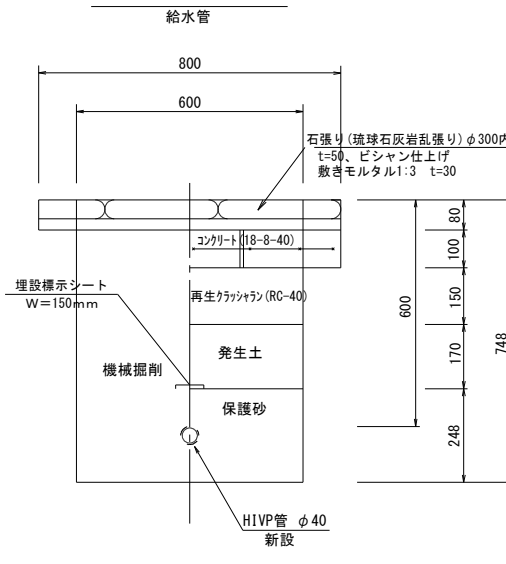


園路土工⑮

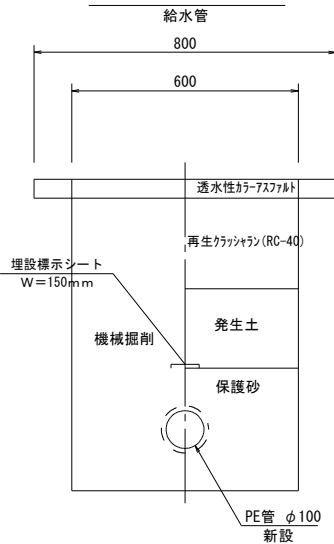

園路土工⑯

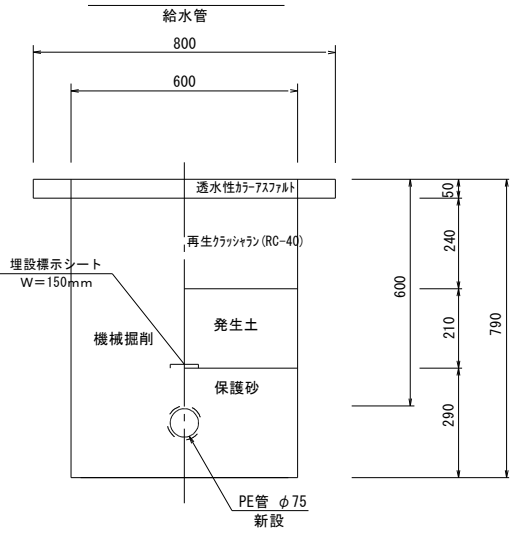


園内土工⑰

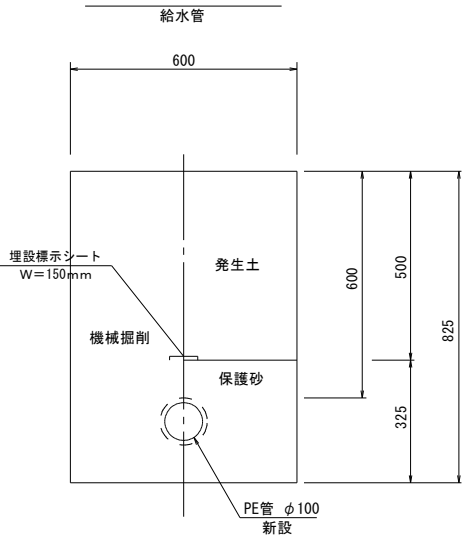


工事名	平和創造の森公園給水管等更新工事 (R7)		
図面名	土工標準断面図(2)		
作成年月日	令和7年 月		
縮尺	S=1/10	図面番号	10 - 9
会社名			
発注者	沖縄県 環境部 環境再生課		

構造物詳細図

S=1/10

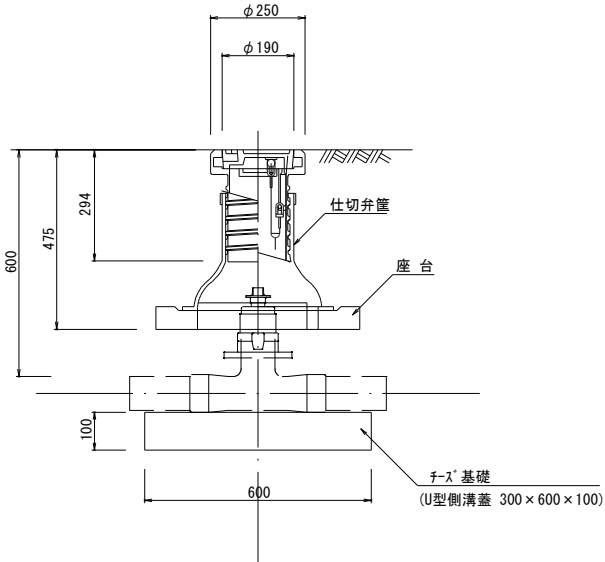

HPPE φ50・φ75・φ100mm


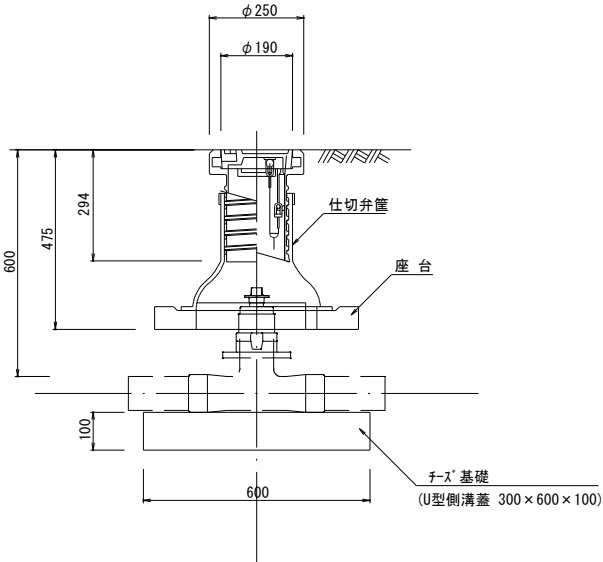


HIVP φ25・φ40mm



メーターボックス

参考図 NO SCALE

口径25mm (メーター用止水栓使用)
メーターボックスMS-2 (鋳鉄製)

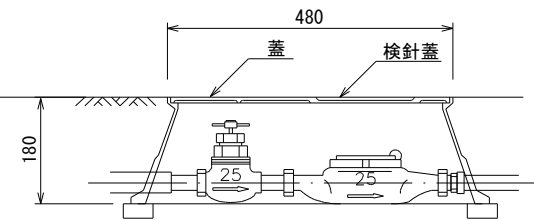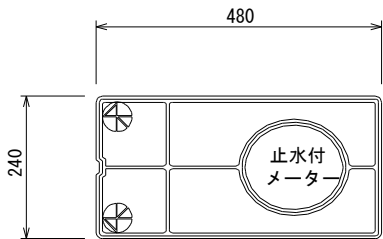


口径40mm (メーター用止水栓使用)
メーターボックスMS-3 (鋳鉄製)

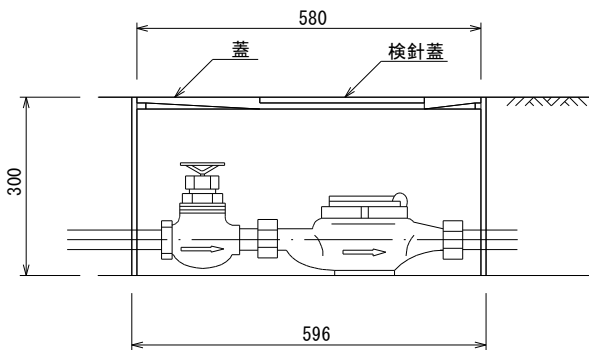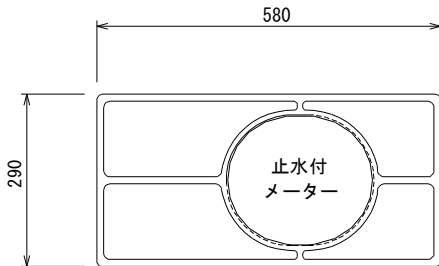

業務名	平和創造の森公園給水管等更新工事 (R7)		
図面名	構造物詳細図		
作成年月日	令和7年 月		
縮尺	S=1/10	図面番号	10 - 10
会社名			
発注者	沖縄県 環境部 環境再生課		

【参考図】地下埋設物位置図

S=1/1000

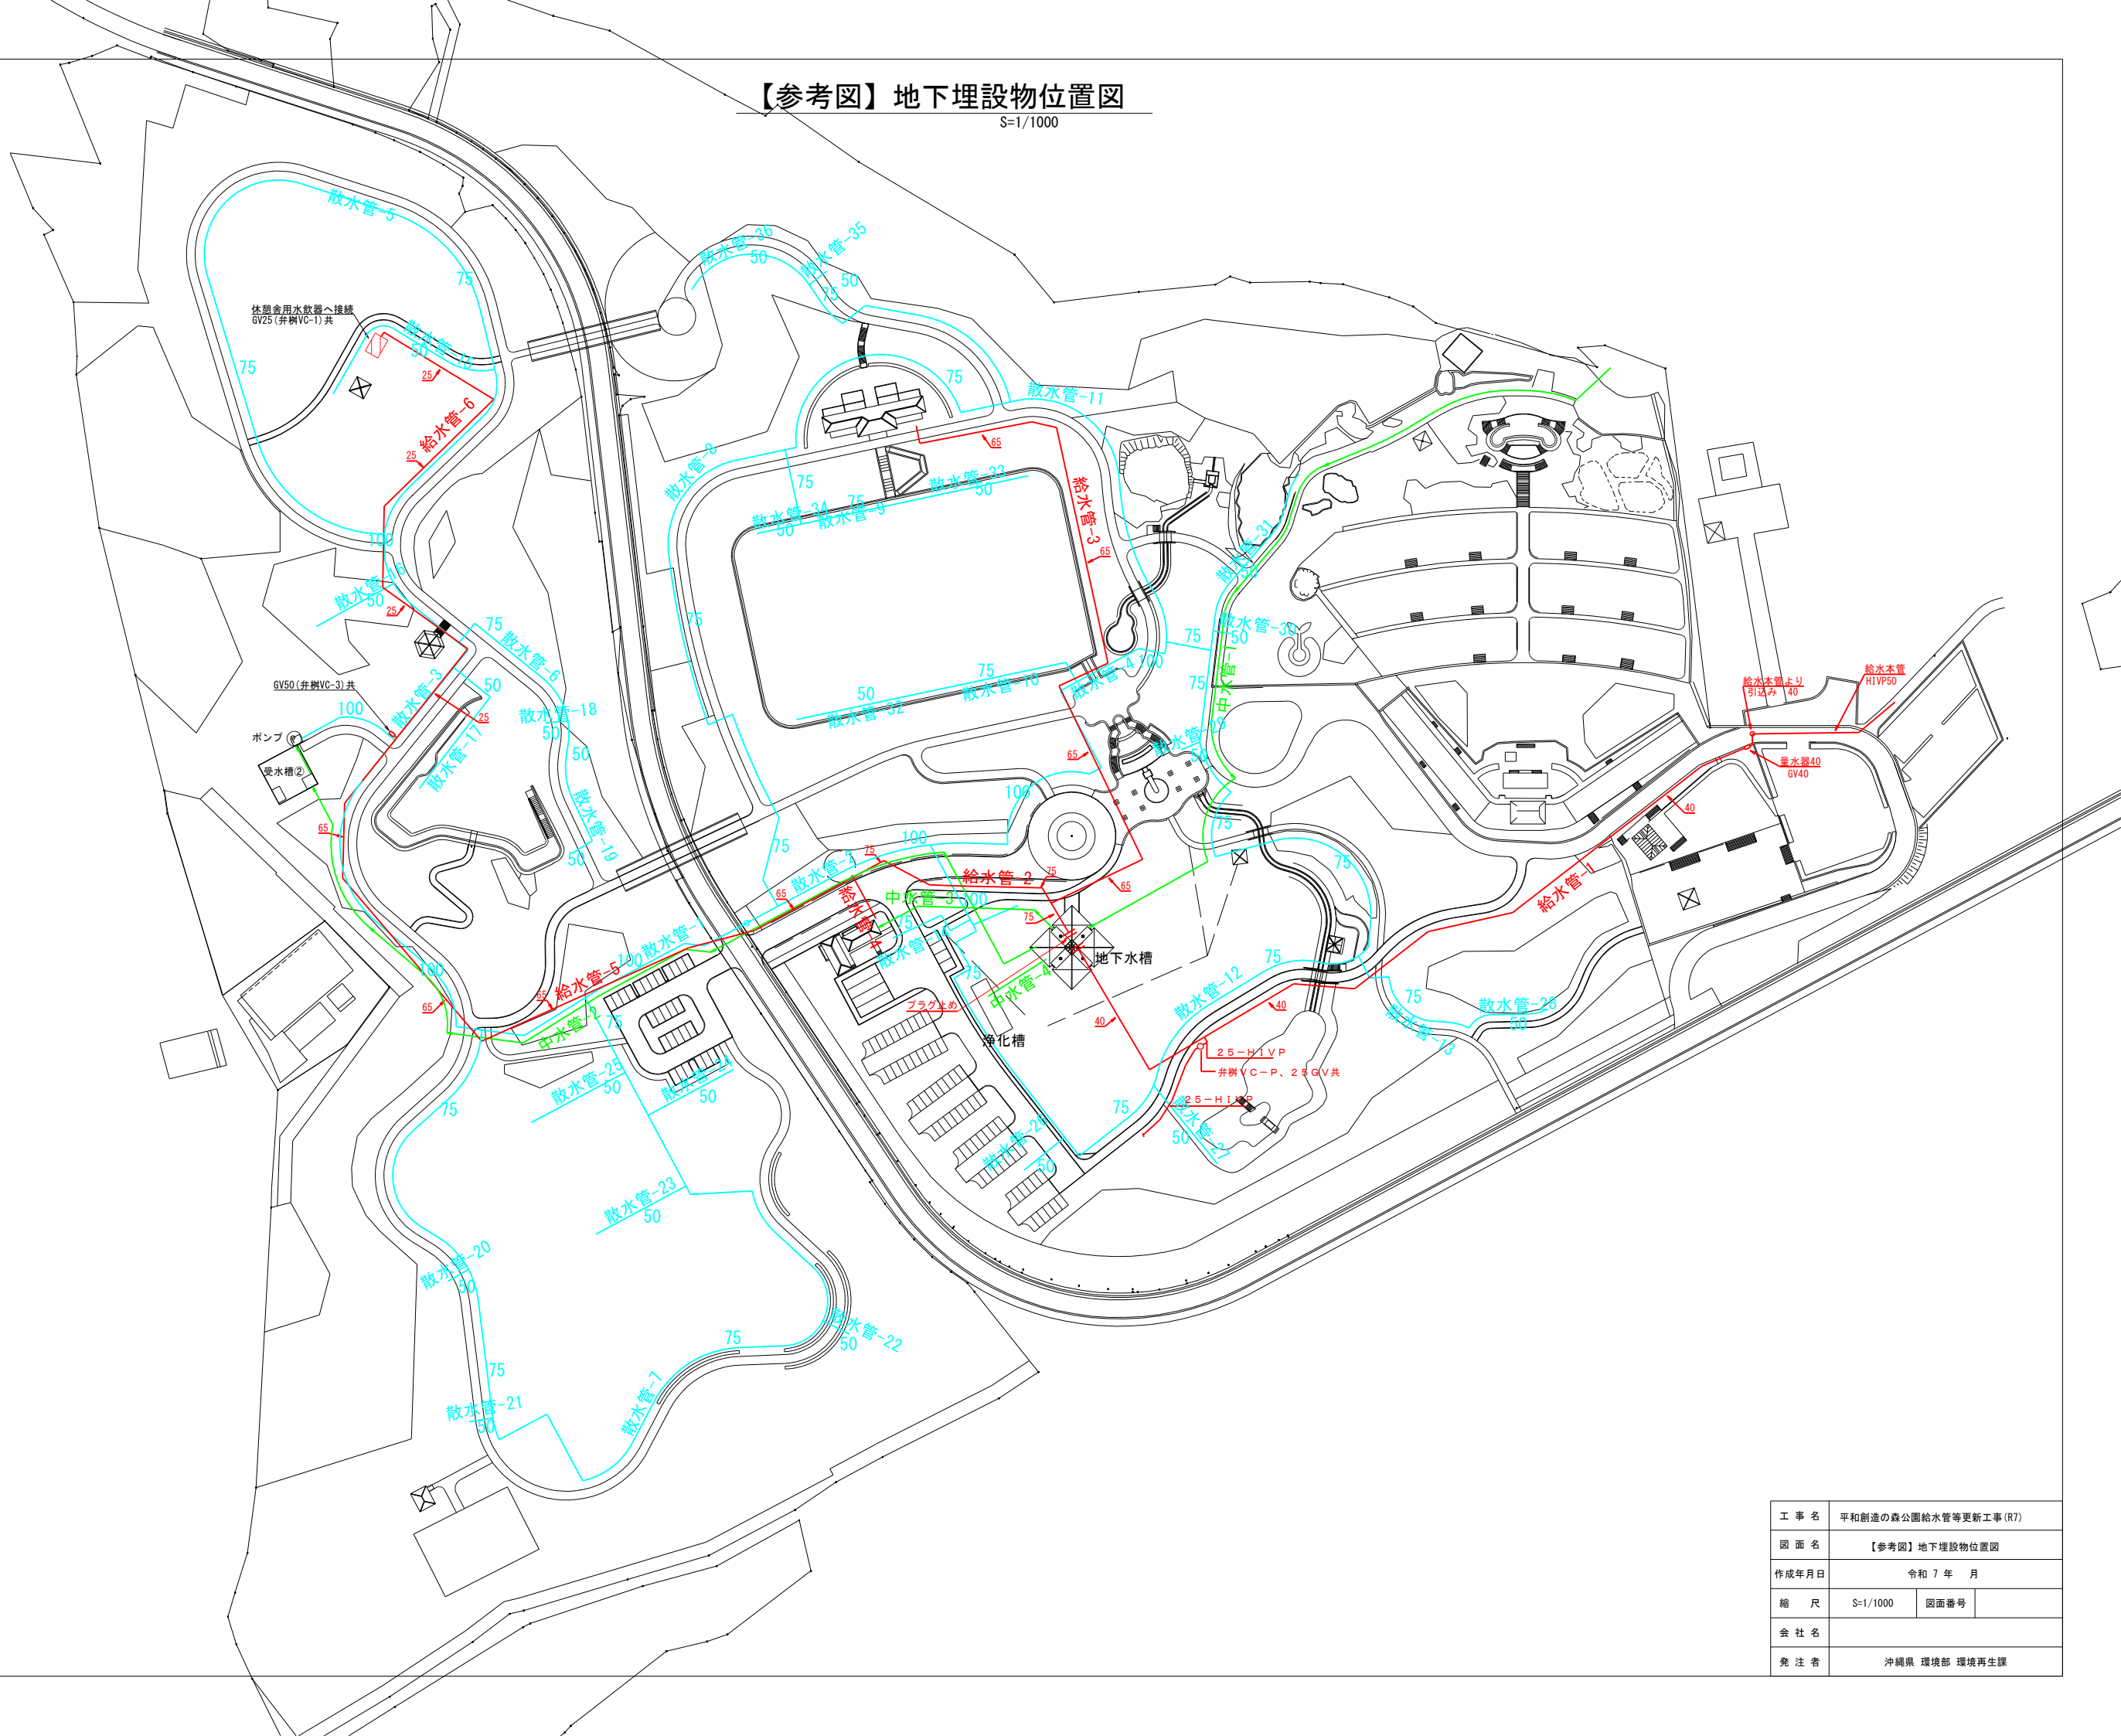

工 事 名	平和創造の森公園給水管等更新工事 (R7)		
図 面 名	【参考図】地下埋設物位置図		
作成年月日	令和 7 年 月		
縮 尺	S=1/1000	図面番号	
会 社 名			
免 注 者	沖縄県 環境部 環境再生課		