



1 自動車整備実習棟

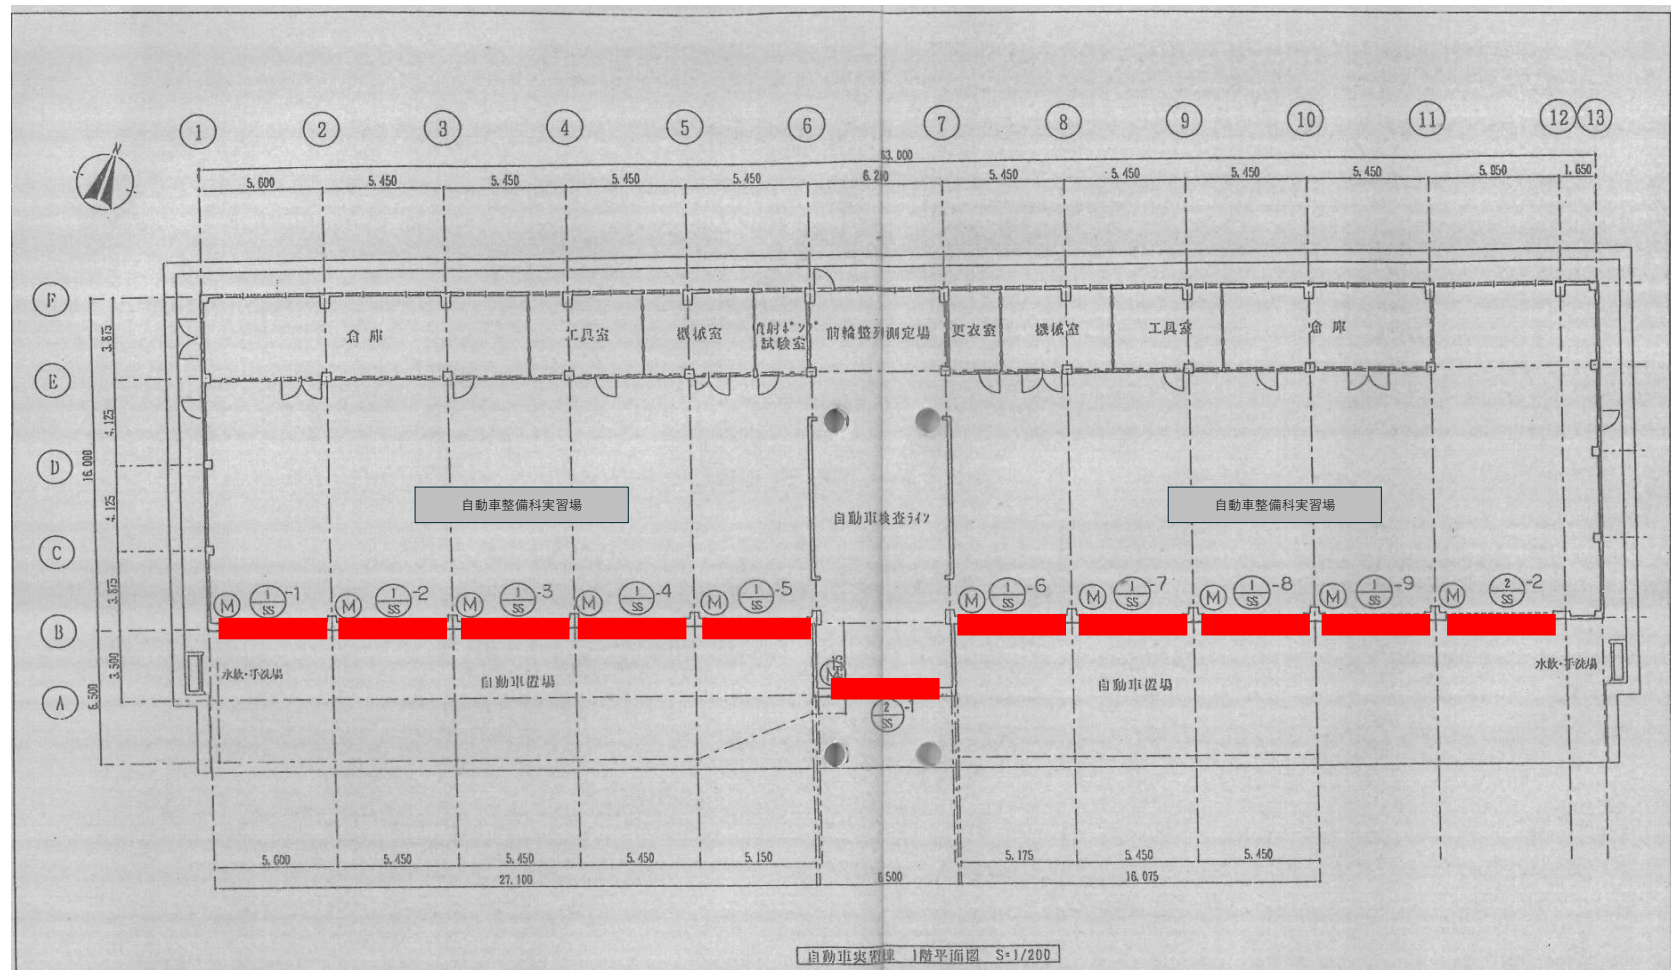


: 修繕対象シャッターの位置

2 溶接実習棟

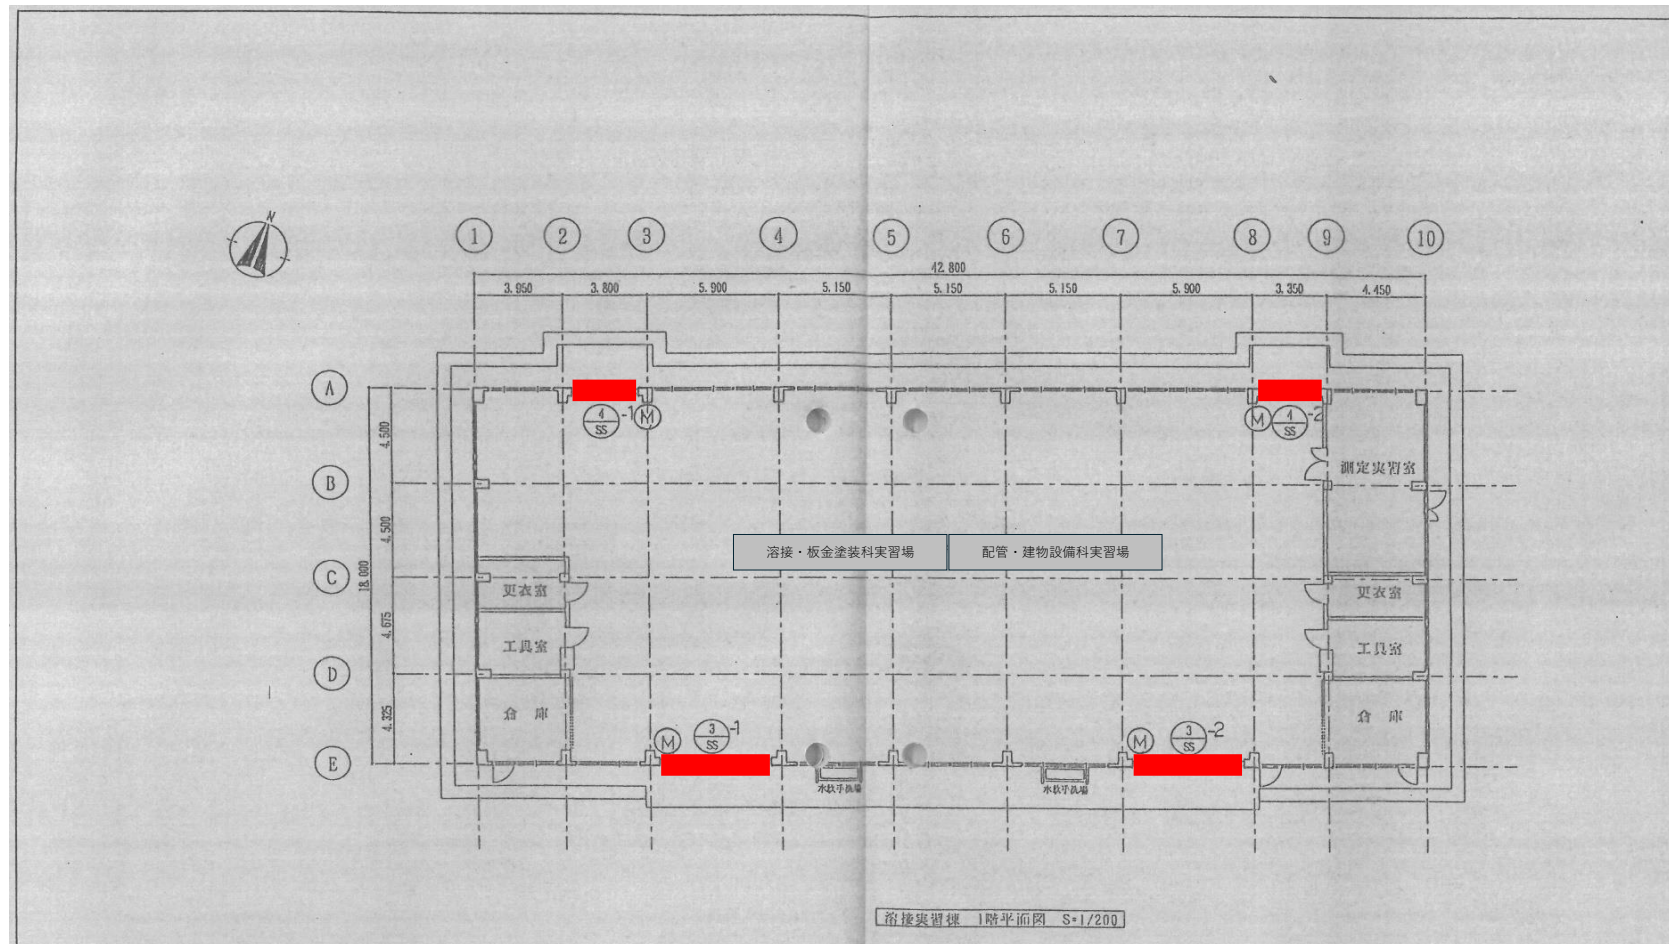


■：修繕対象シャッターの位置

3 建設機械整備実習棟

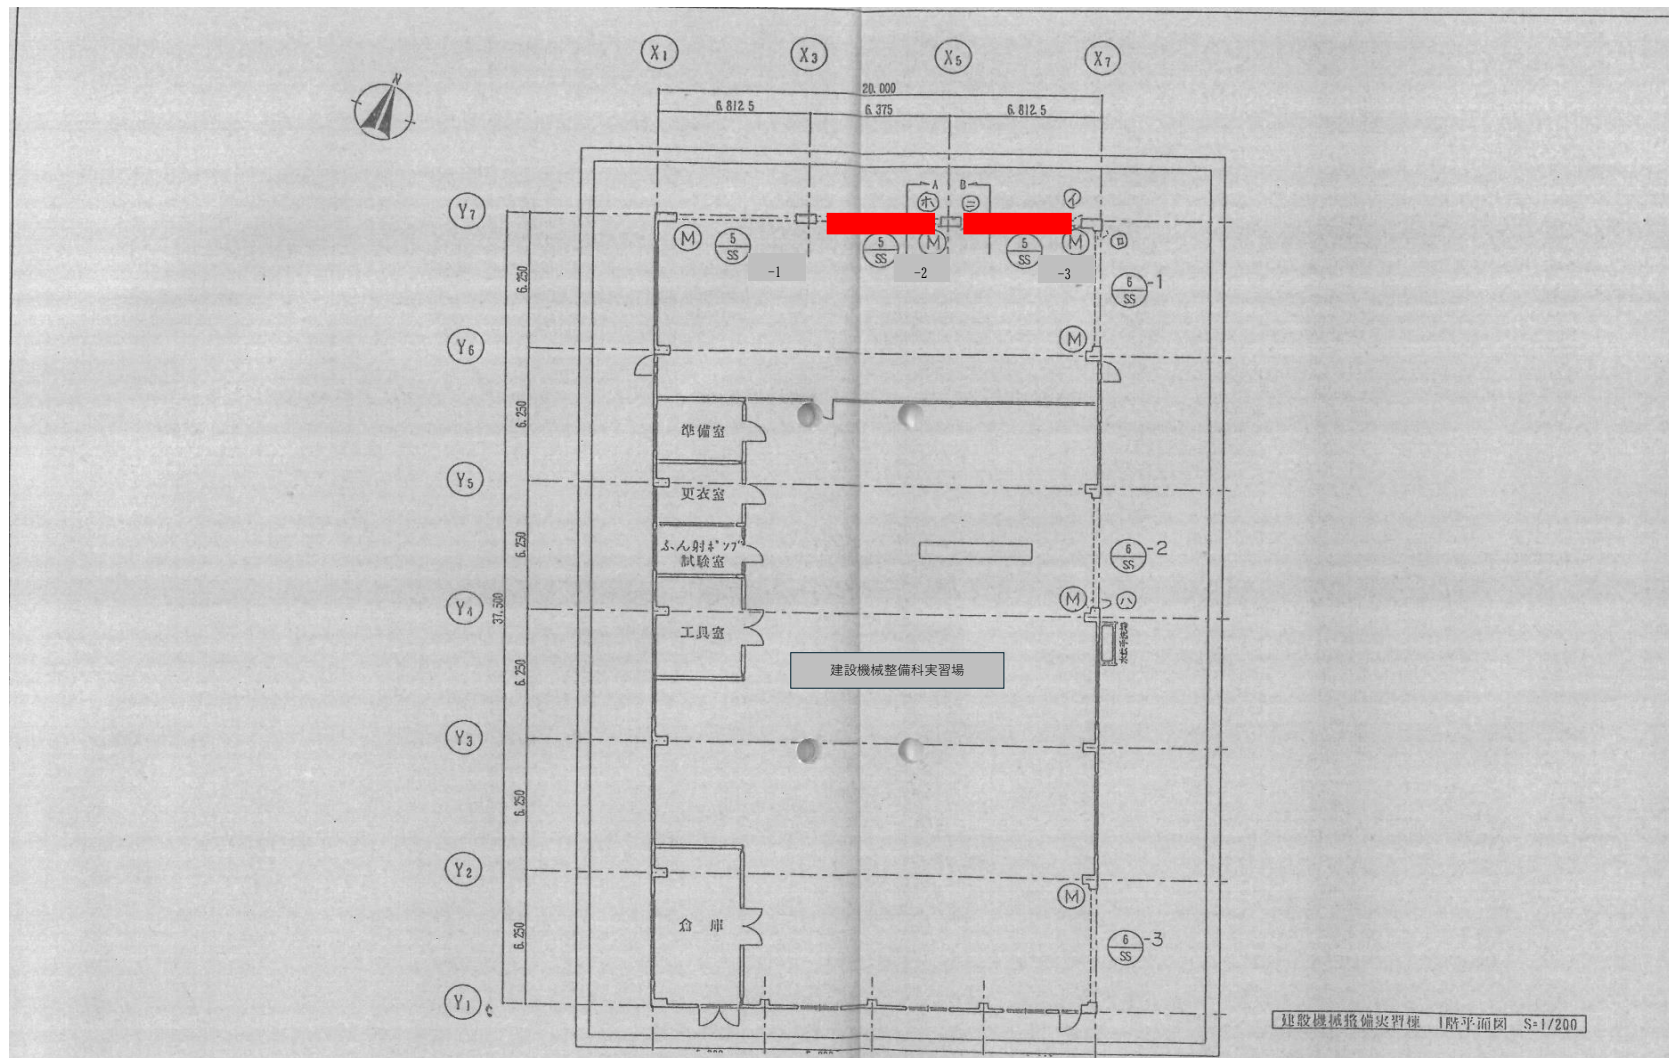


：修繕対象シャッターの位置

4 電気・左官実習棟 1 階

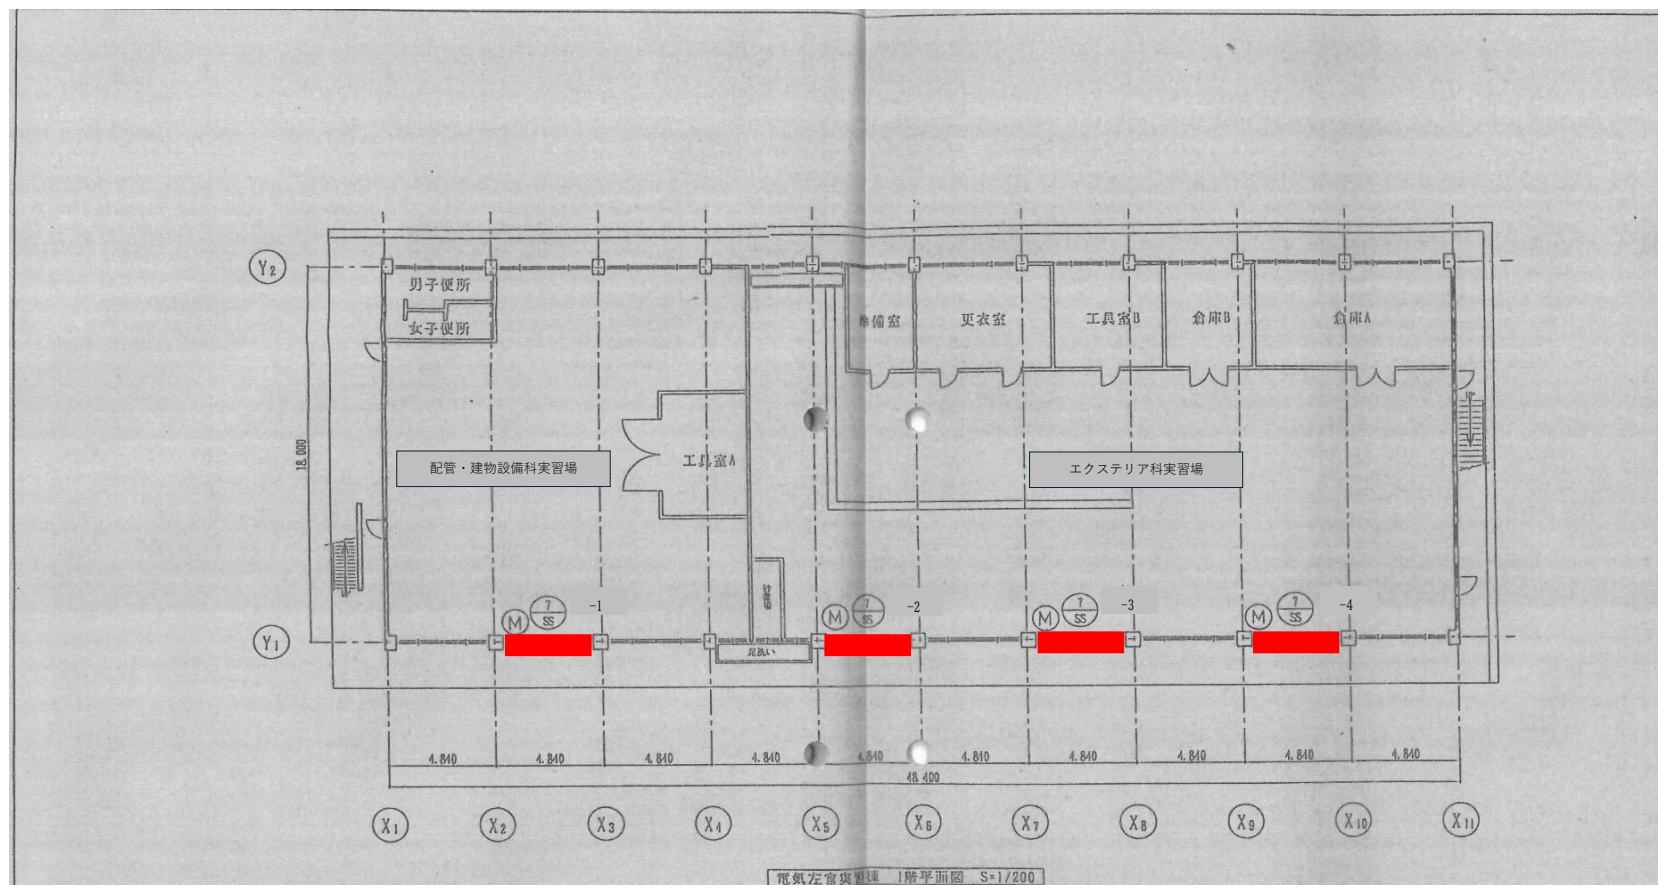

■ : 修繕対象シャッターの位置

5 電気・左官実習棟 2階

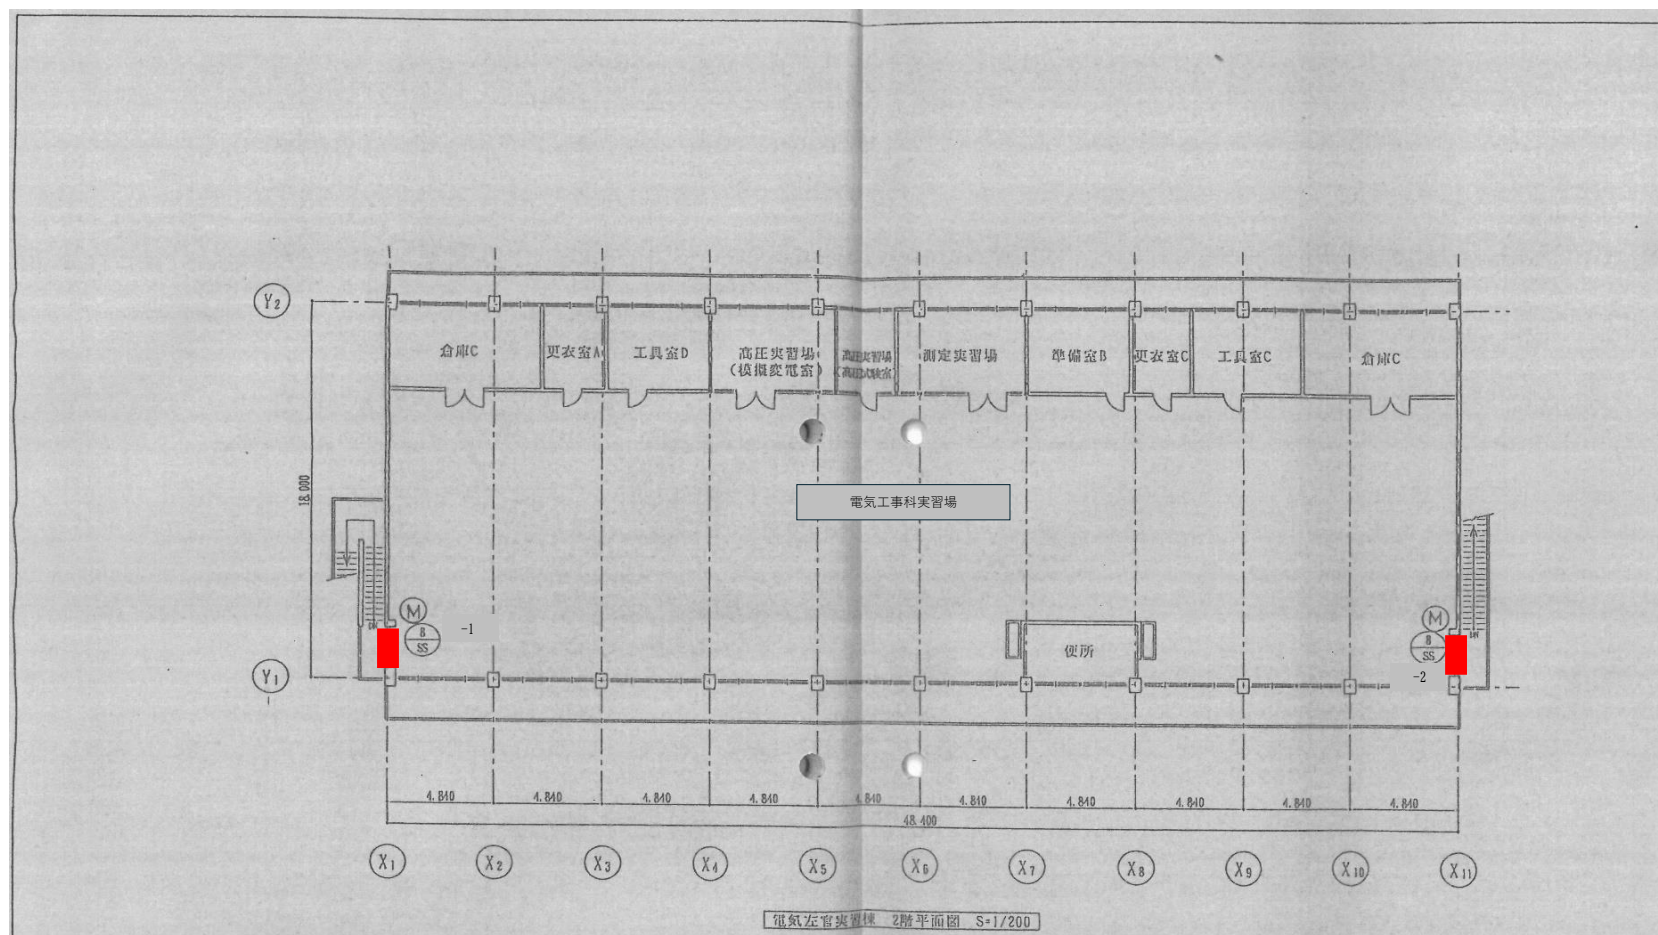

■ : 修繕対象シャッターの位置