



位置図


1. 地区名 沖縄宮古Ⅱ地区
2. 位置図等

都道府県名	沖縄県	所管名	沖縄	関係市町村	宮古島市
地域指定	沖縄振興地域 過疎地域 辺地				
整備対象 漁港名	荷川取漁港、 佐良浜漁港、池間漁港		整備対象 漁場名 (関係漁港名)		
位置図					

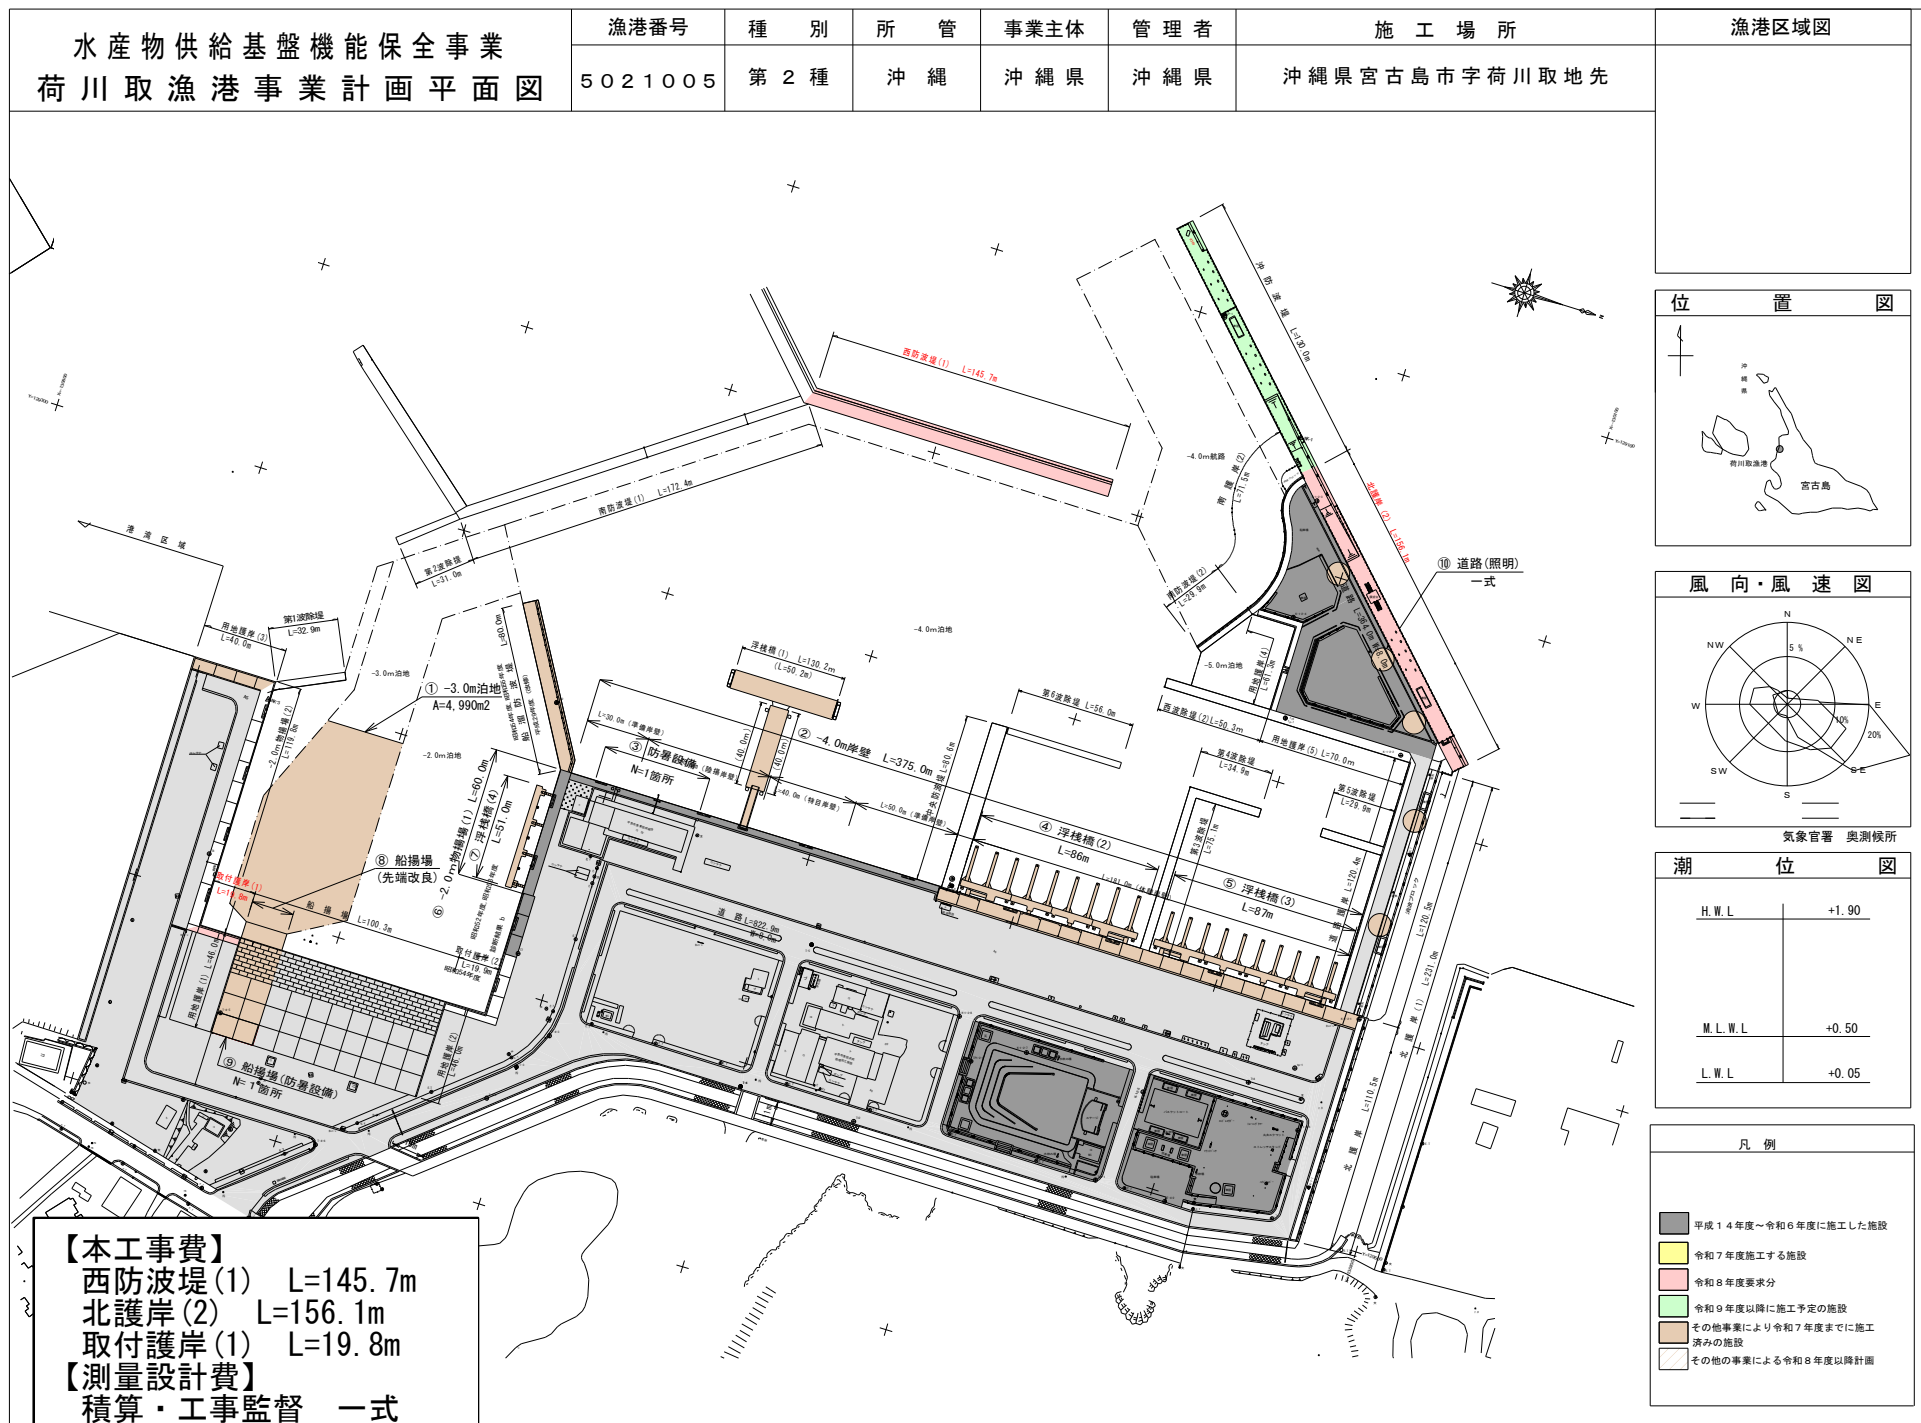

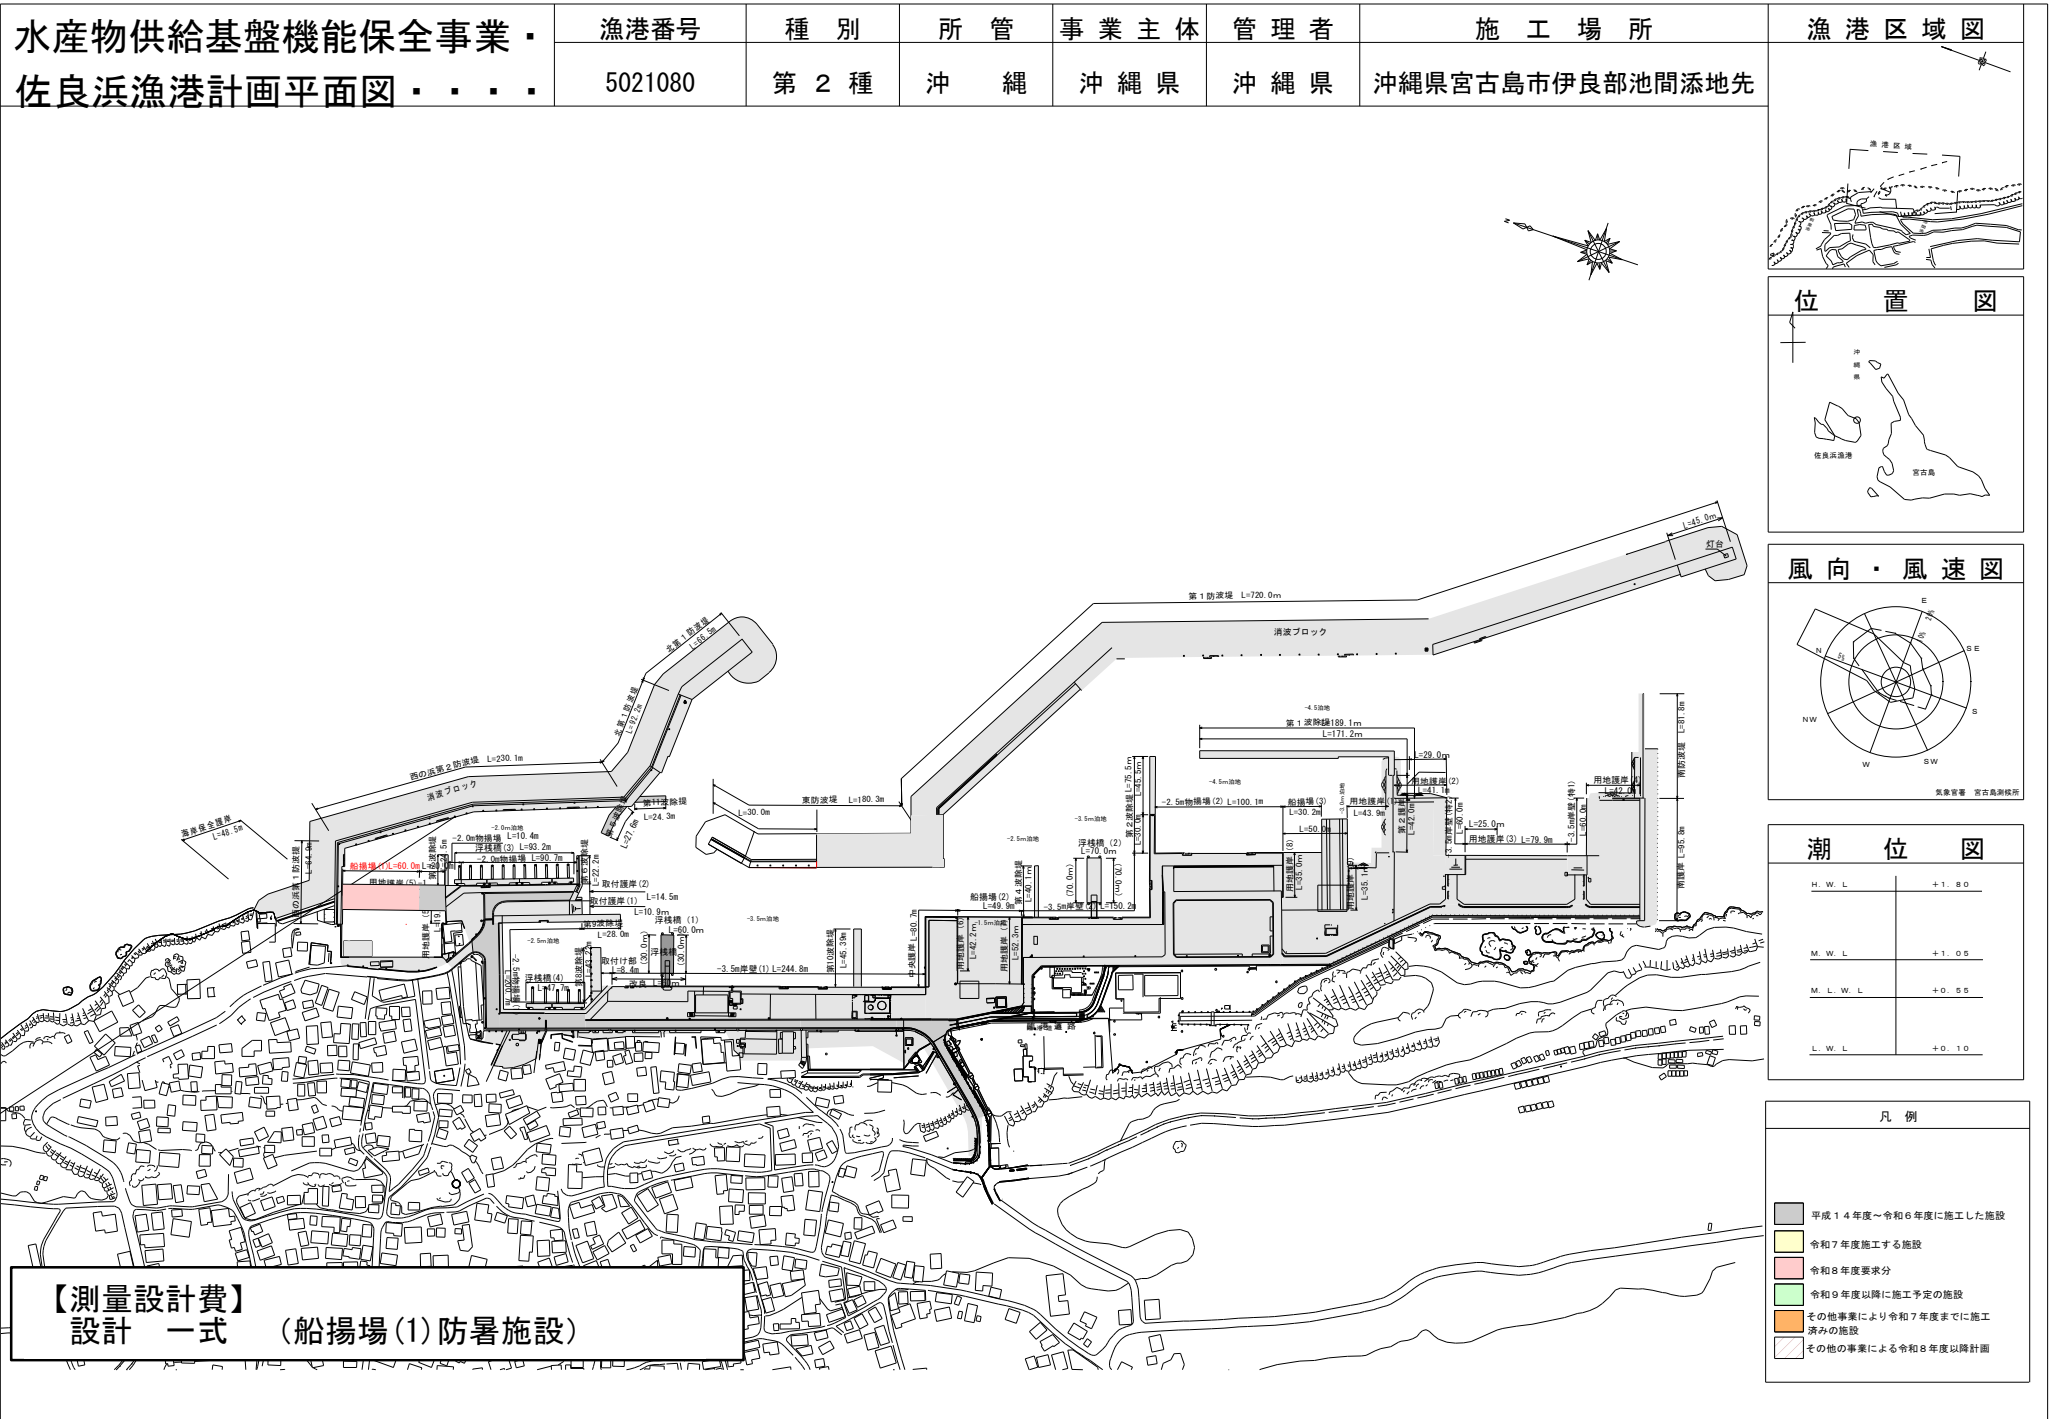

池間漁港計画平面図 S=1/1000

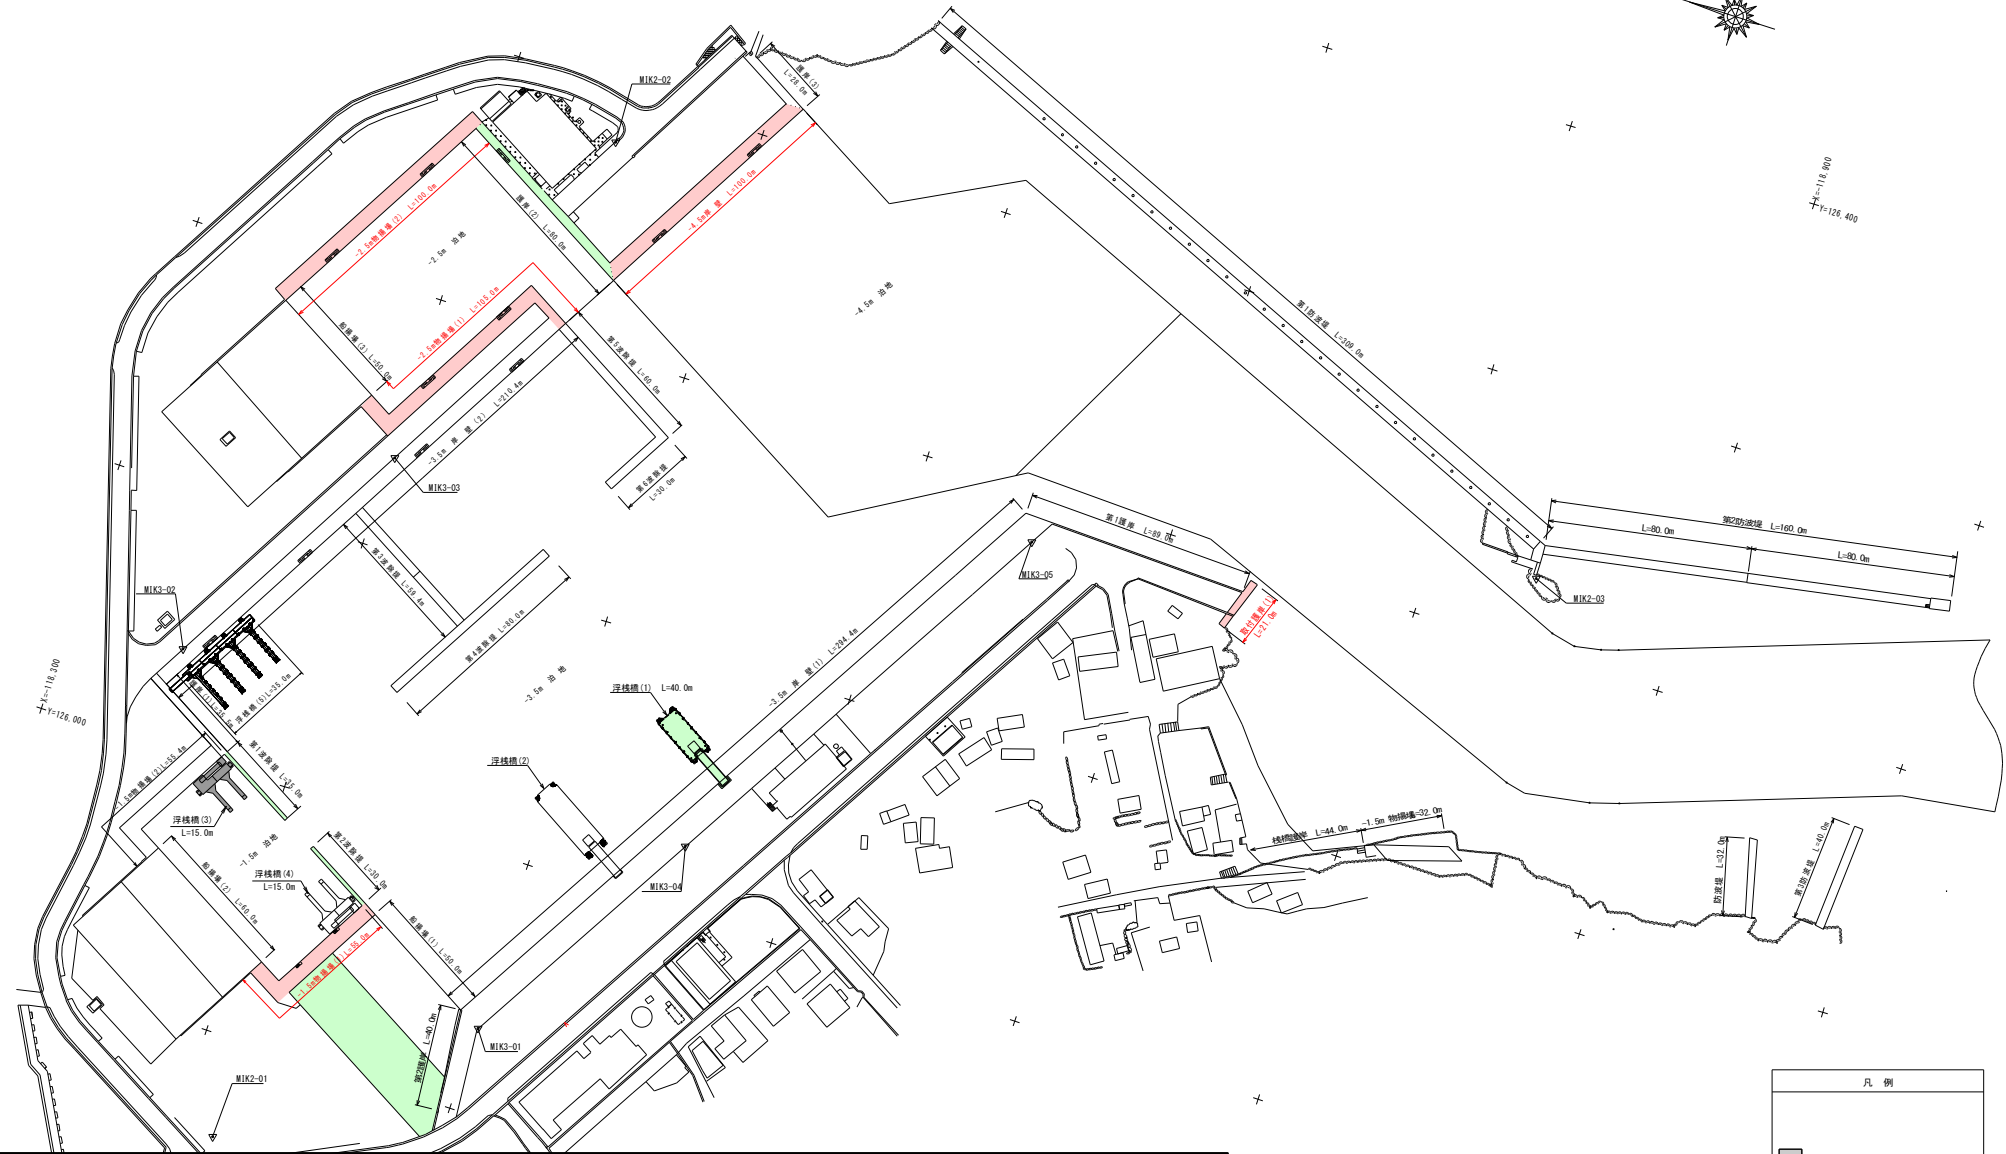

【測量設計費】
設計一式
(取付護岸(1)、-4.5m岸壁、-2.5m物揚場(1)、-2.5m物揚場(2)、-1.5m物揚場(1))

凡 例	
	平成14年度～令和6年度に施工した施設
	令和7年度施工する施設
	令和8年度要する施設
	令和9年度以降に施工予定の施設
	令和7年度までに施工済みの施設
	令和8年度以降に計画









取付護岸(1) 標準断面図

S-1/30

：取壊し箇所

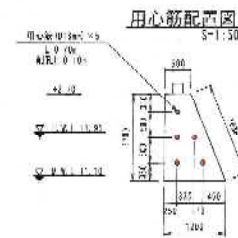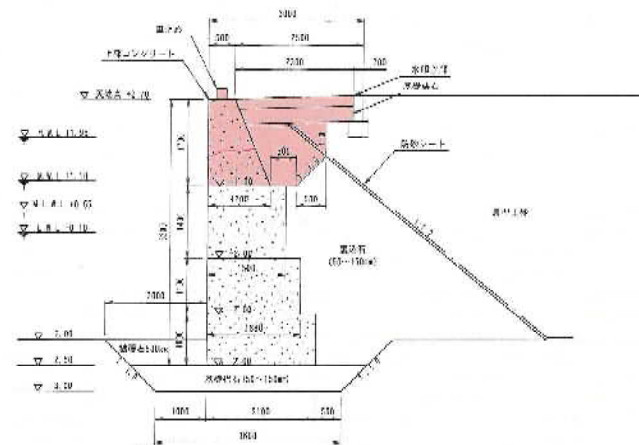


：用心筋設置箇所


北護岸(2) 標準断面図

S-1-100

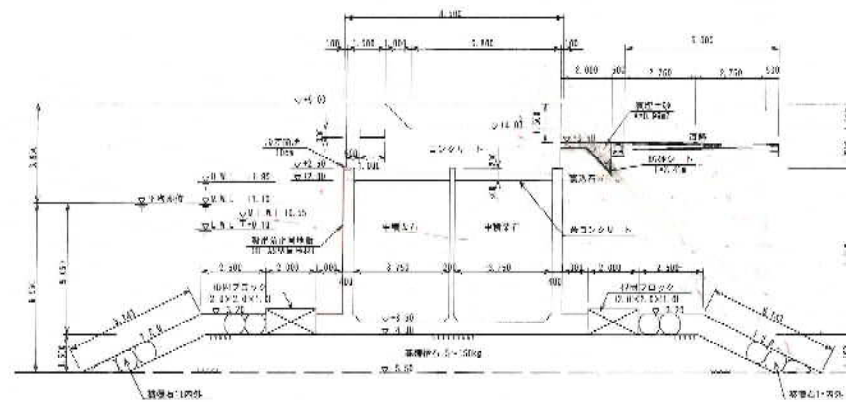



沖縄宮古Ⅱ地区

航空写真



荷川取漁港

令和4年度撮影

全 景 写 真



佐良浜漁港

令和4年度撮影

全 景 写 真



池間漁港

令和4年度撮影