


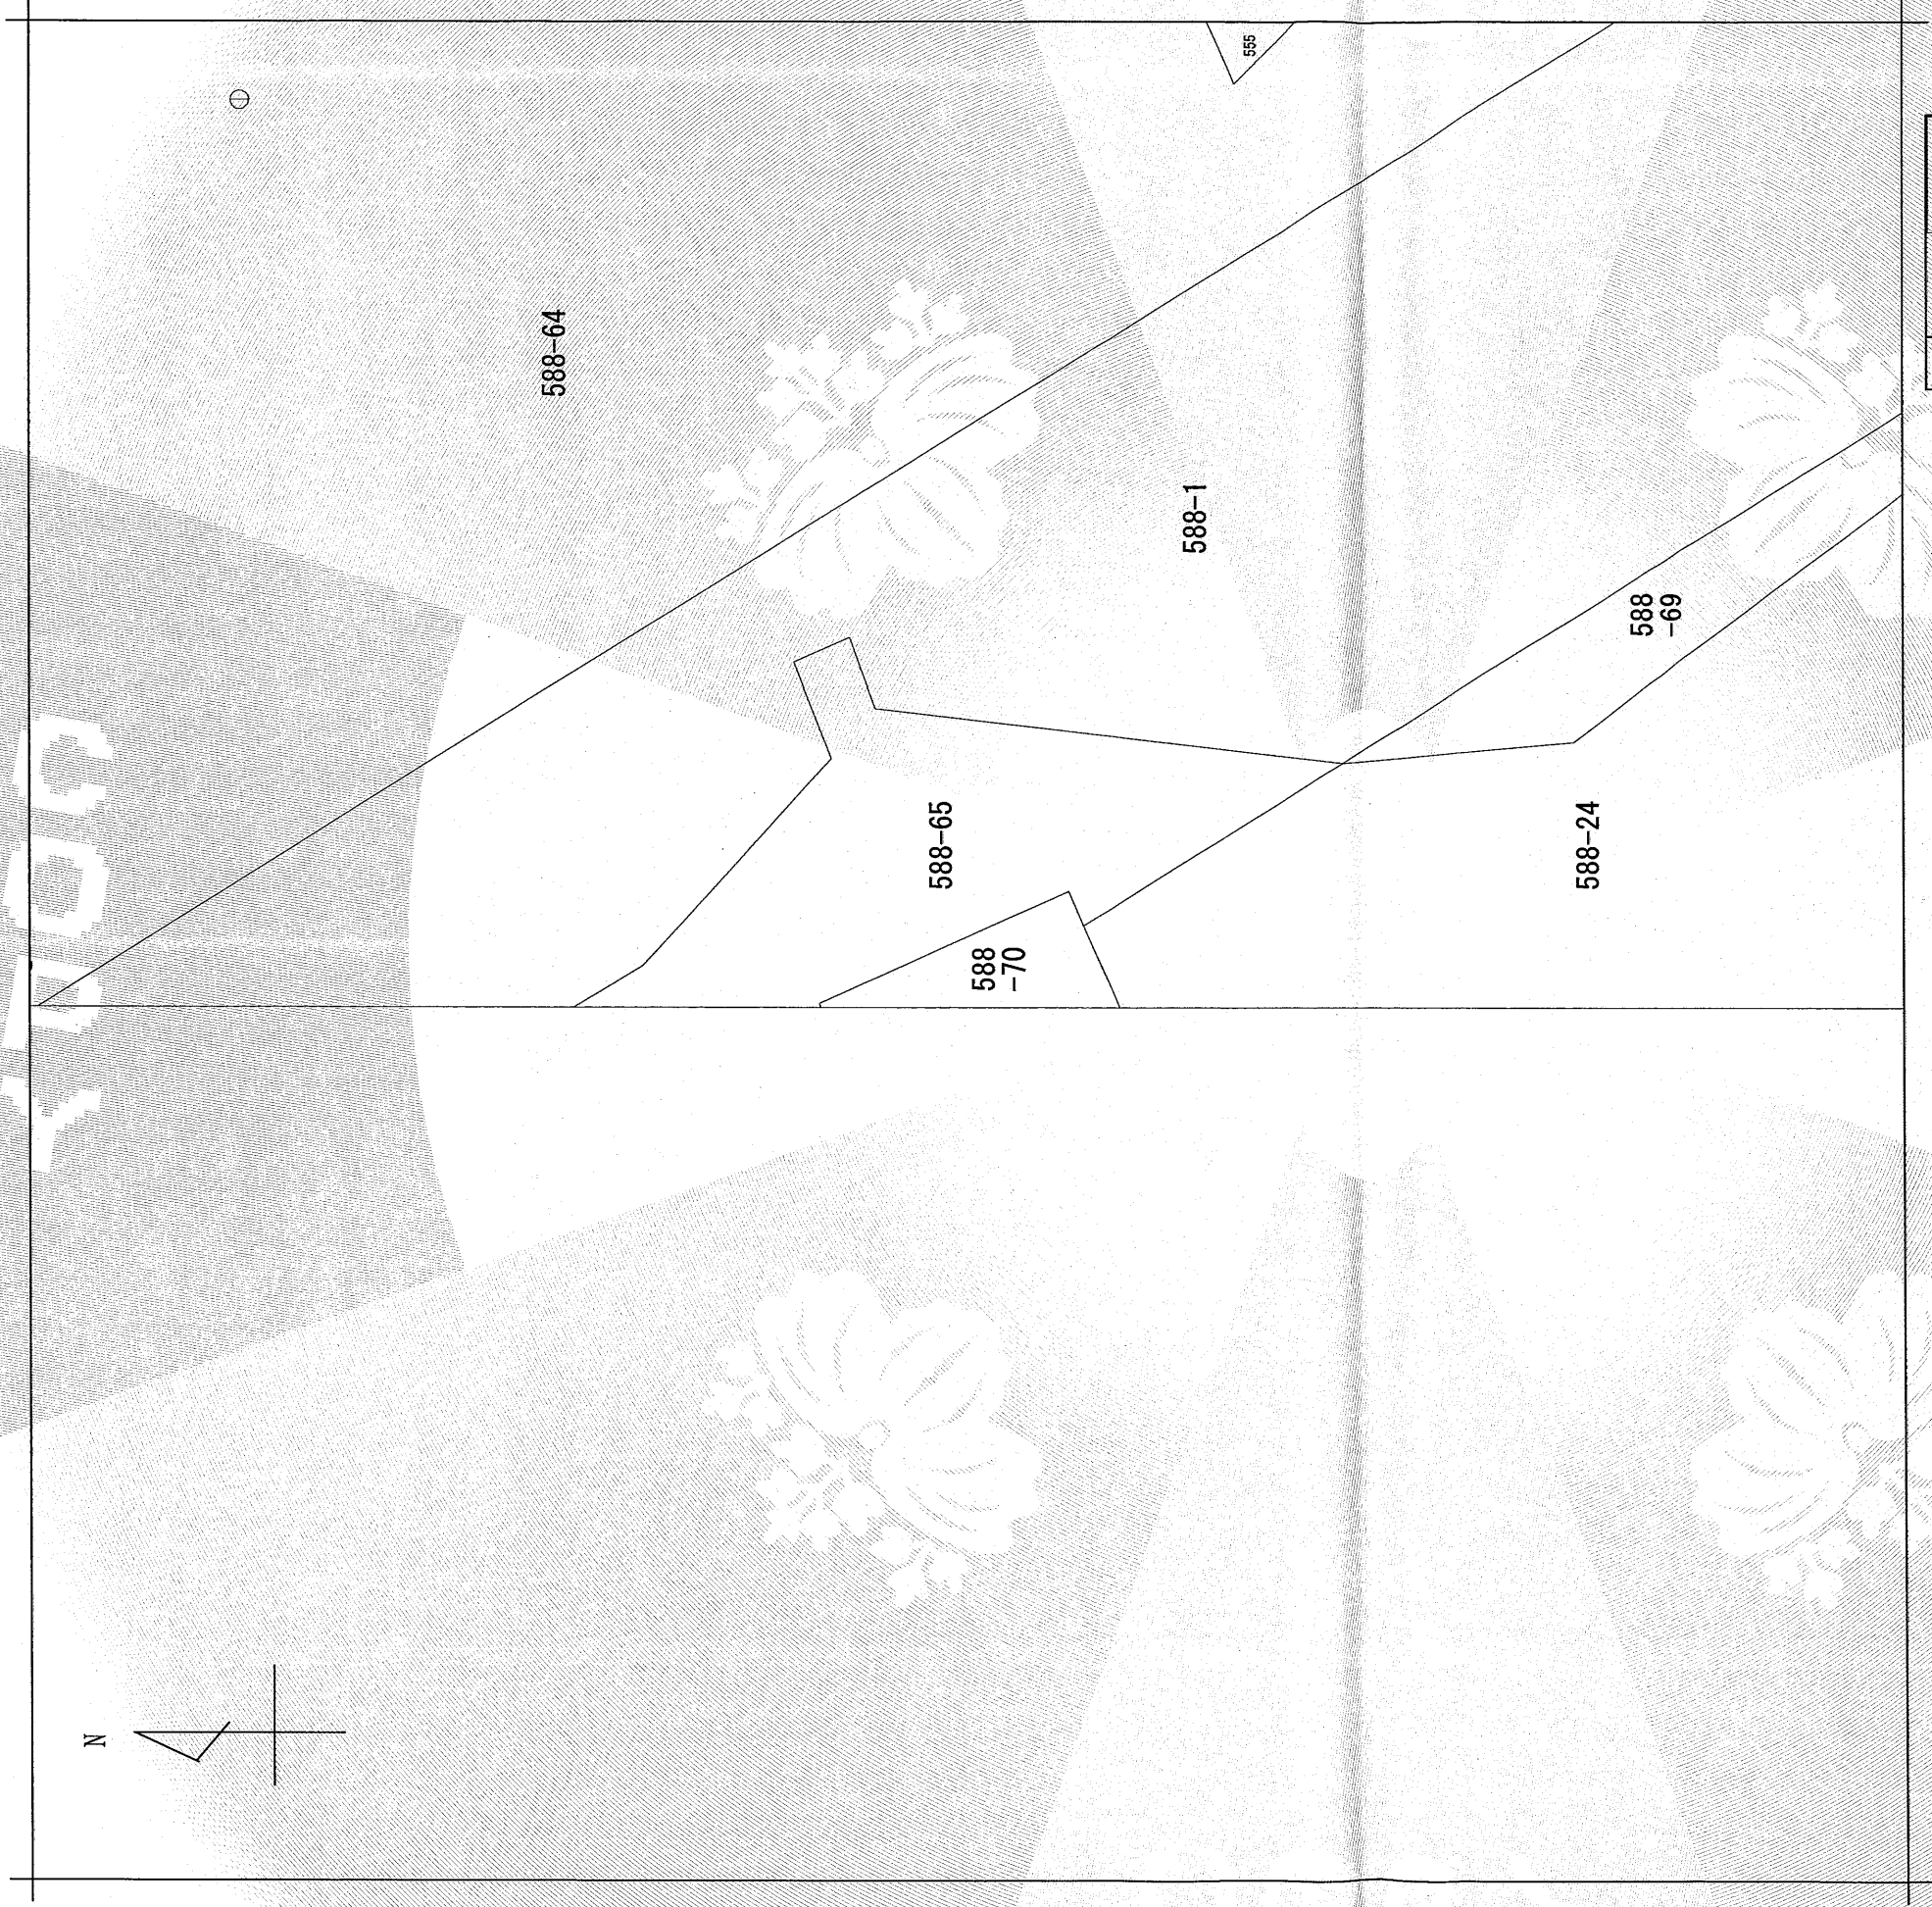

地番区域見出	隣地境界線
--------	-------

請求部分	所在	宮古島市伊良部字前里添鯖置	地番	588番70
出力縮尺	1/500	精度区分	乙一	座標系番号又は記号
作成年月日	昭和45年2月	備付年月日(原図)	昭和45年5月28日	分類
				地図(法第14条第1項)
				種類
				地籍図
				補記事項

これは地図に記録されている内容を証明した書面である。

(那覇地方法務局宮古島支局管轄)

令和7年7月1日

那覇地方法務局


請求番号：7-3

(1/2)

登記官

下田一博



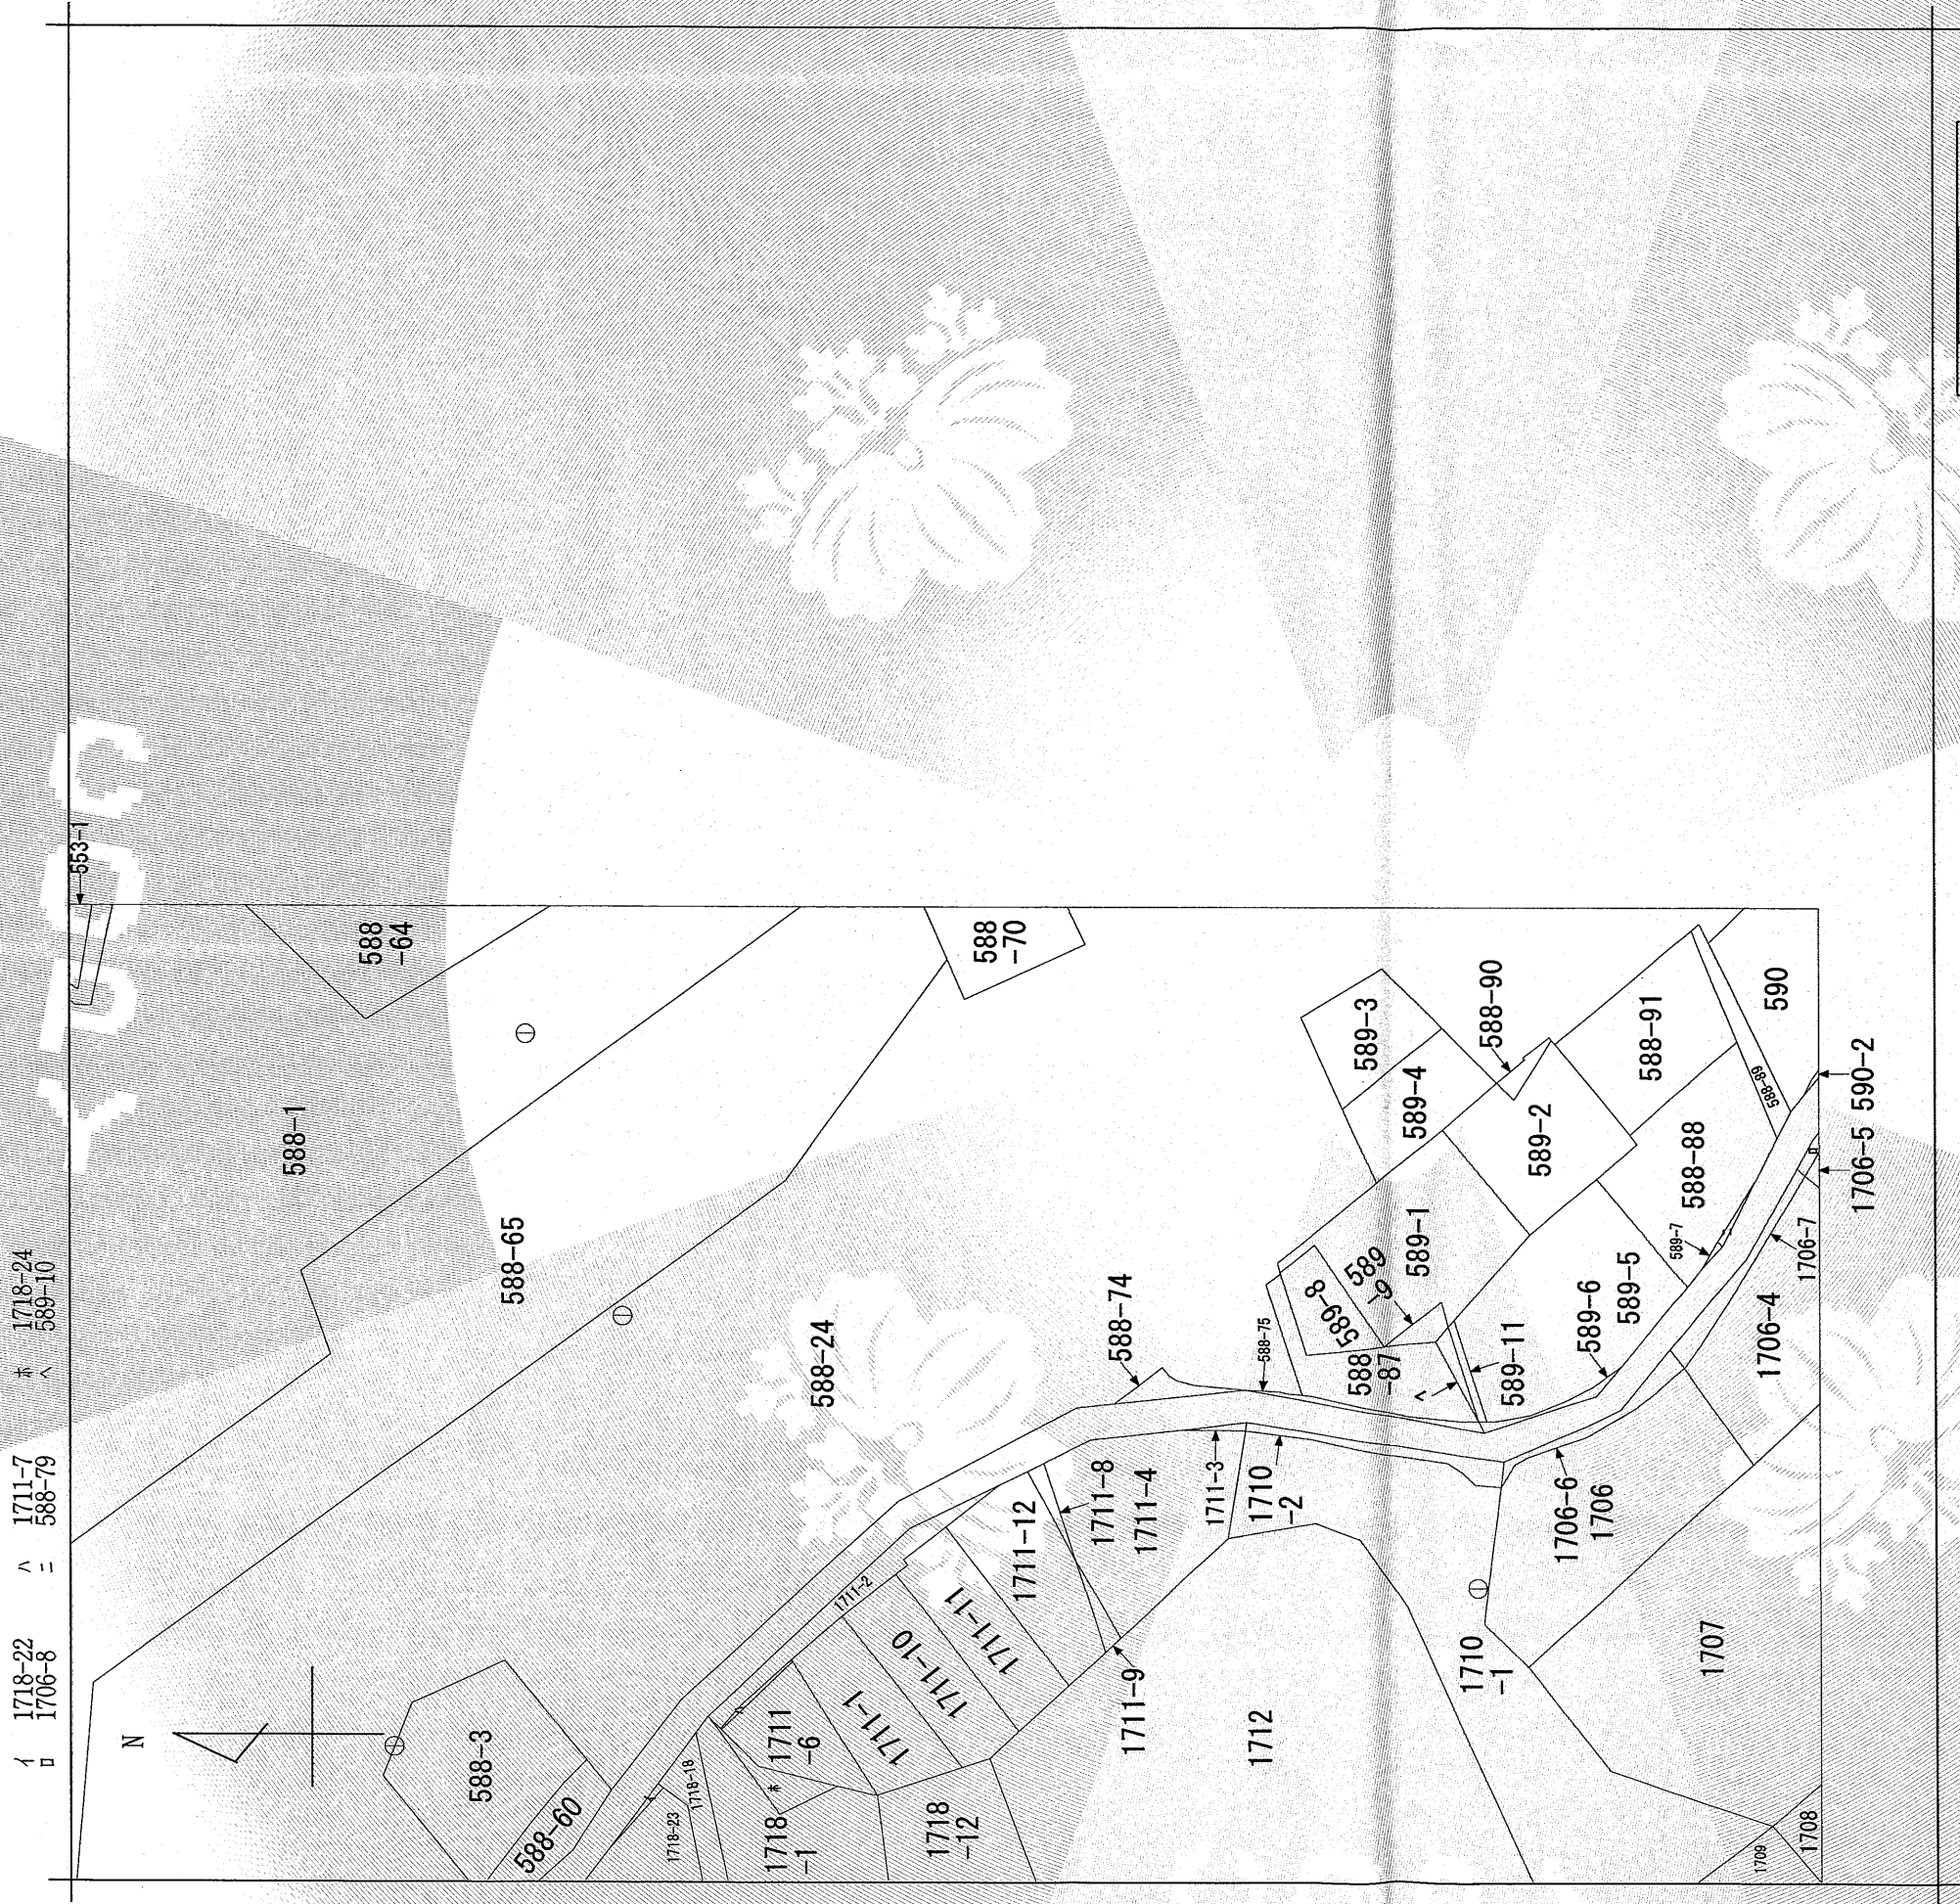

伊良部字前里添
地番区域見出

請求部	所在	宮古島市伊良部字前里添鯖置		地番	588番70		
出力縮尺	1/1000	精度区分	乙二	座標系番号又は記号		分類	地図(法第14条第1項)
作成年月日	昭和45年3月	備付年月日(原図)	昭和45年5月28日	補記事項		種類	地籍図

これは地図に記録されている内容を証明した書面である。

(那覇地方法務局宮古島支局管轄)

令和7年7月1日


那覇地方法務局

登記官

請求番号：7-3

(2/2)

下田一博

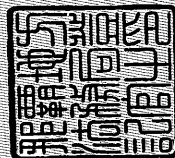

公用