


屋部川河川改修計画平面位置図

S = 1 : 10,000

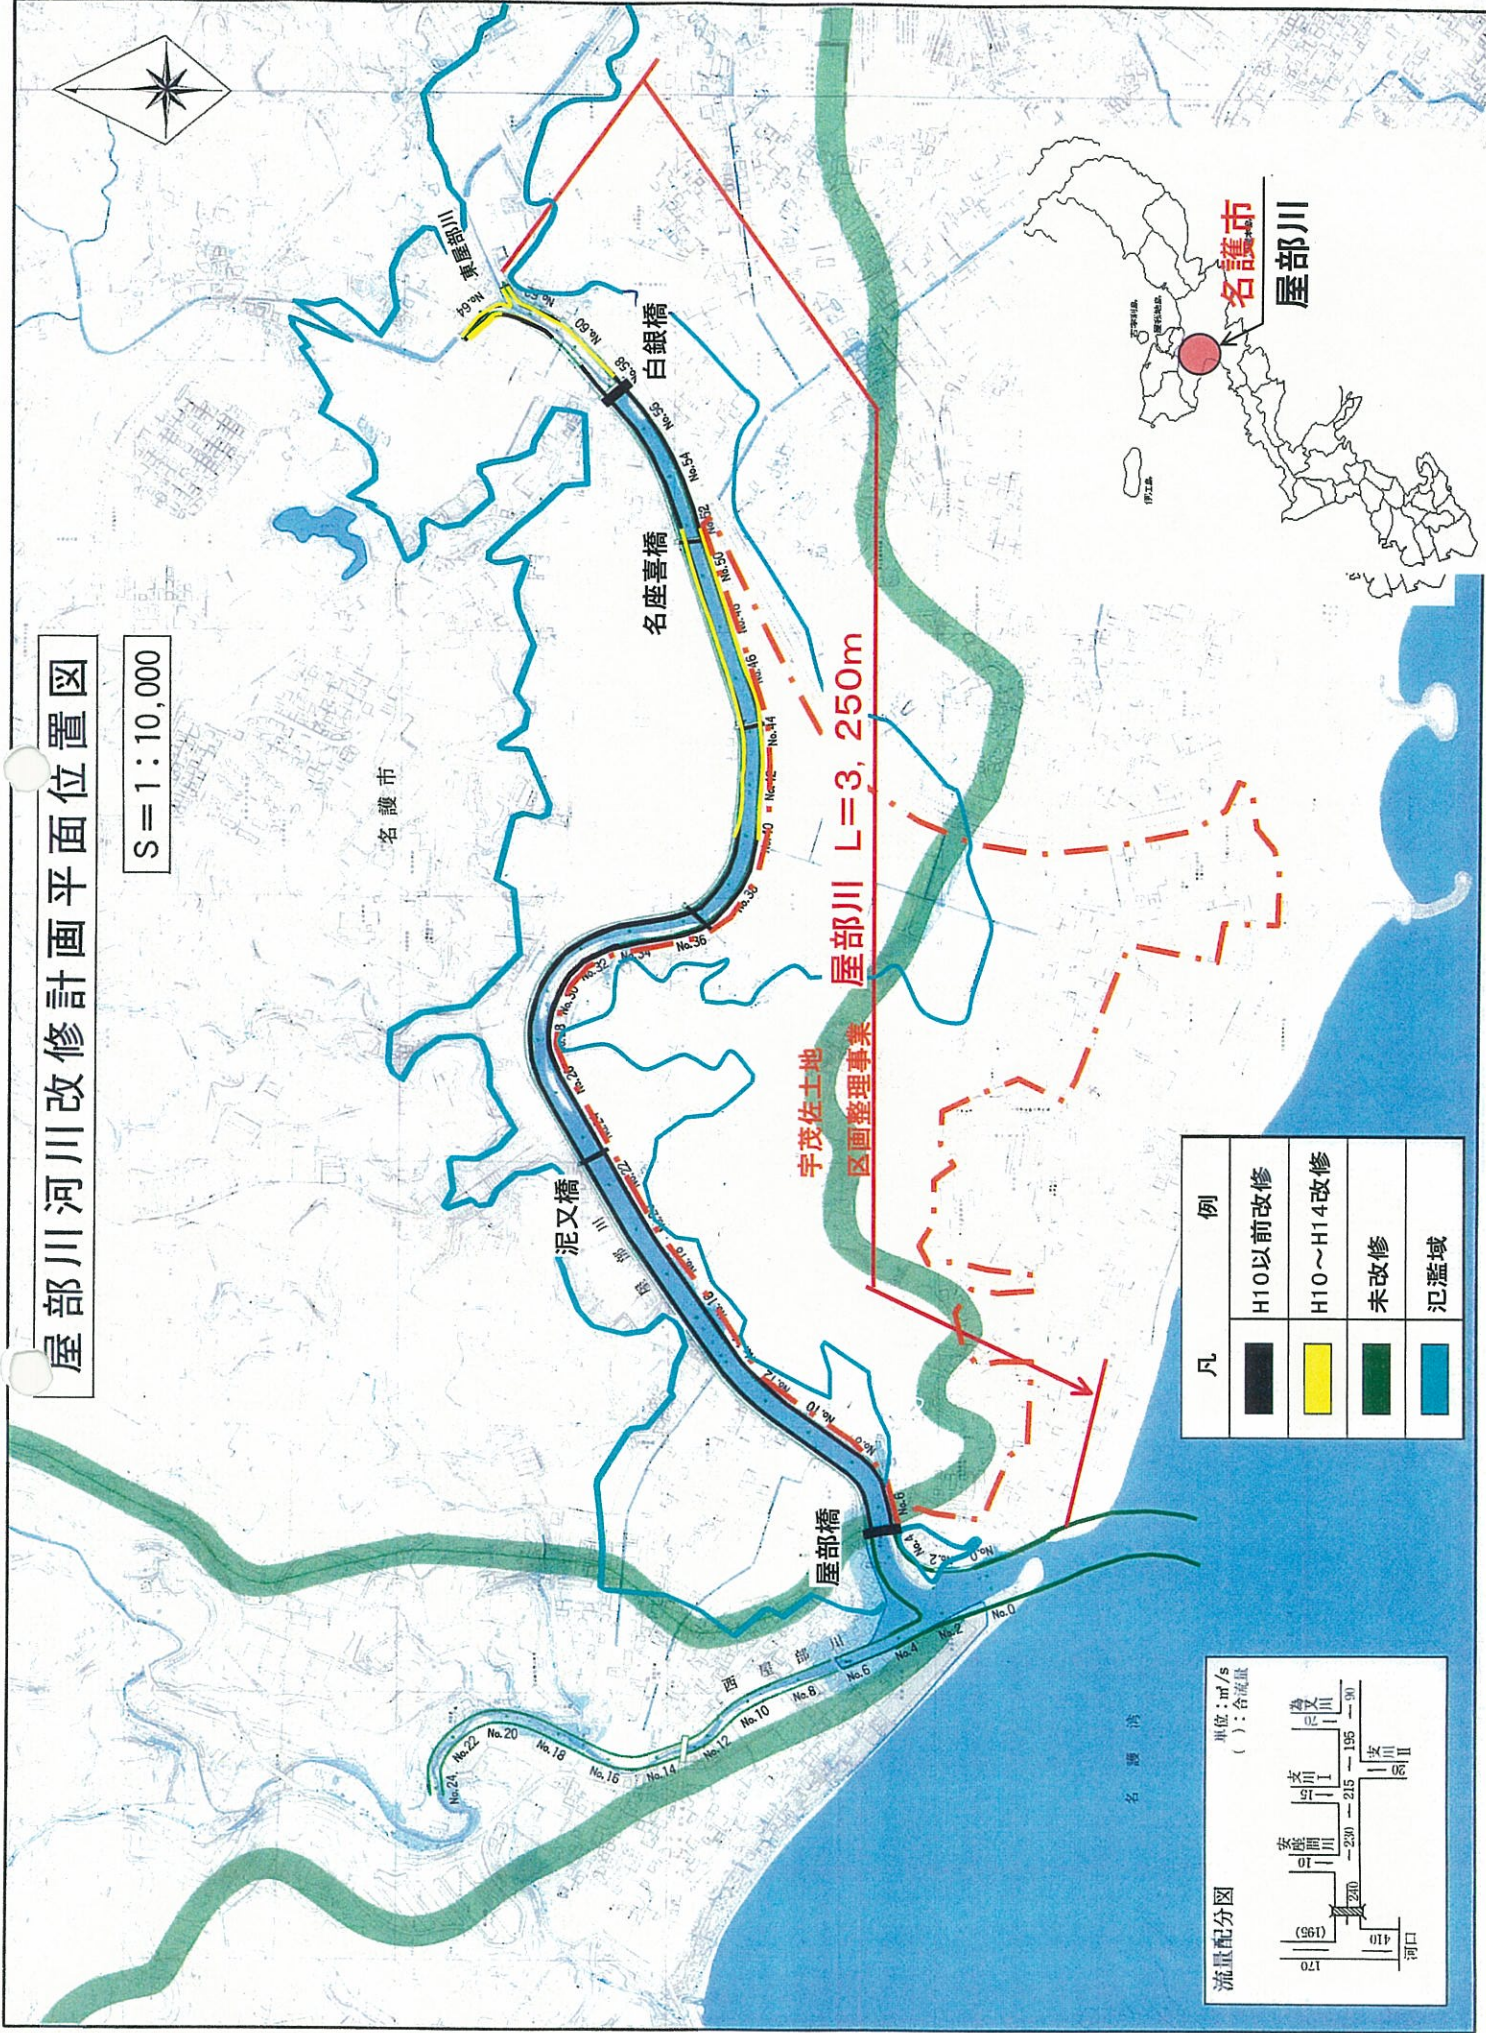

凡	例
■ (Black)	H10以前改修
■ (Yellow)	H10～H14改修
■ (Green)	未改修
■ (Blue)	氾濫域

