
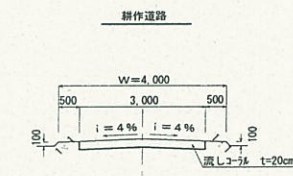
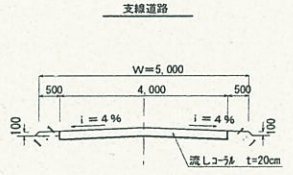
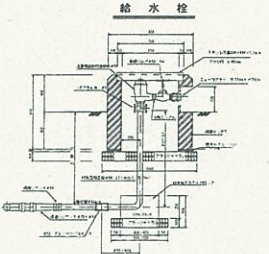
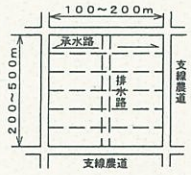



# 平成16年度 畑地帯総合整備事業（担い手育成型） 安里第2地区

S = 1 : 5000


位置図

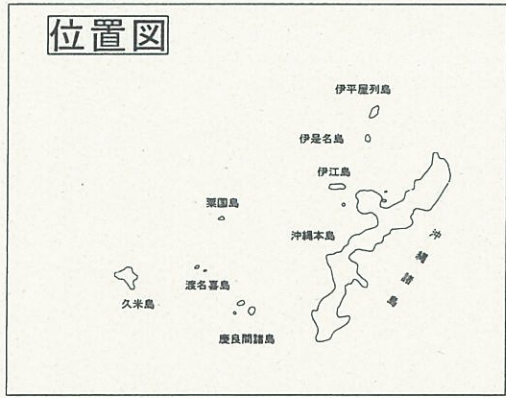



U字溝

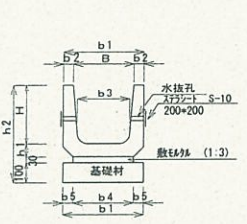

ESD落蓋側溝C型

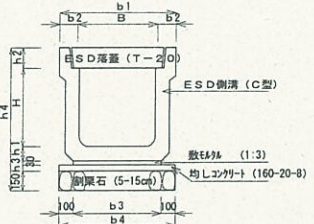

DO管

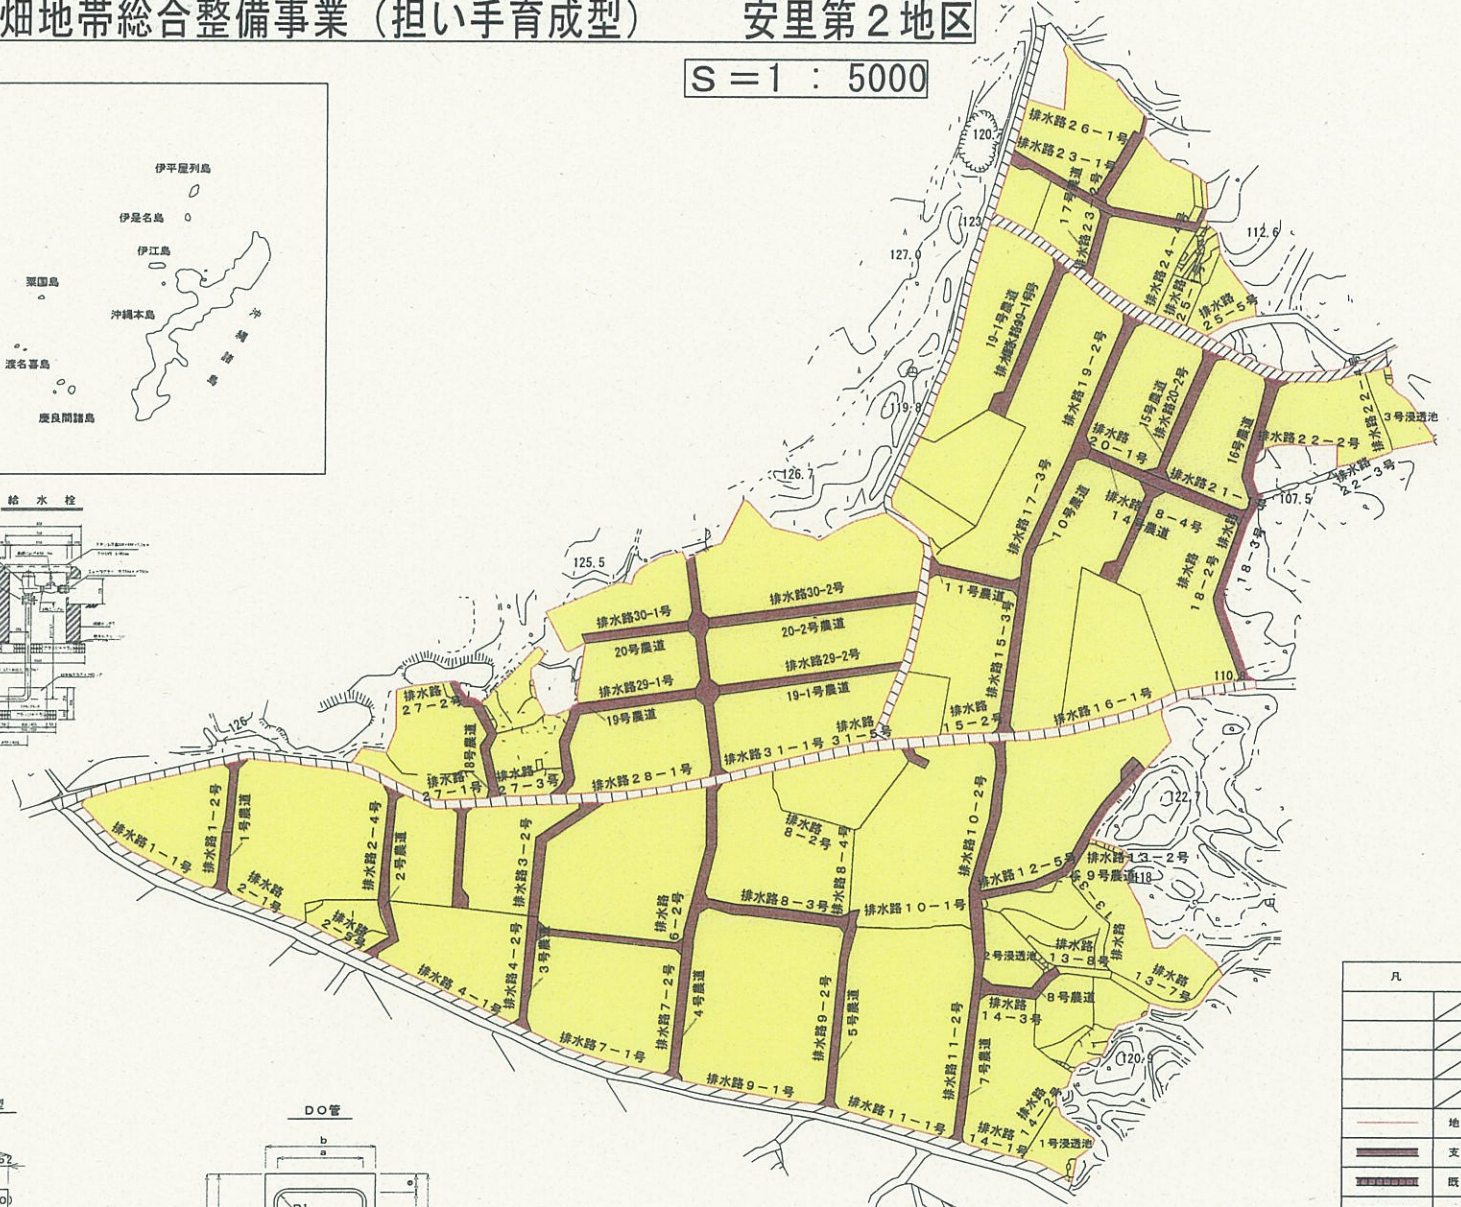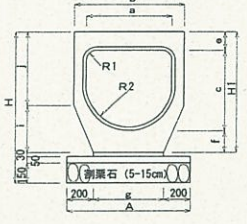

凡	例
	地区界
	支線農道
	既設道路
	支線排水路
	沈砂地
	地区除外地
	流水方向