


佐良浜漁港計画平面図

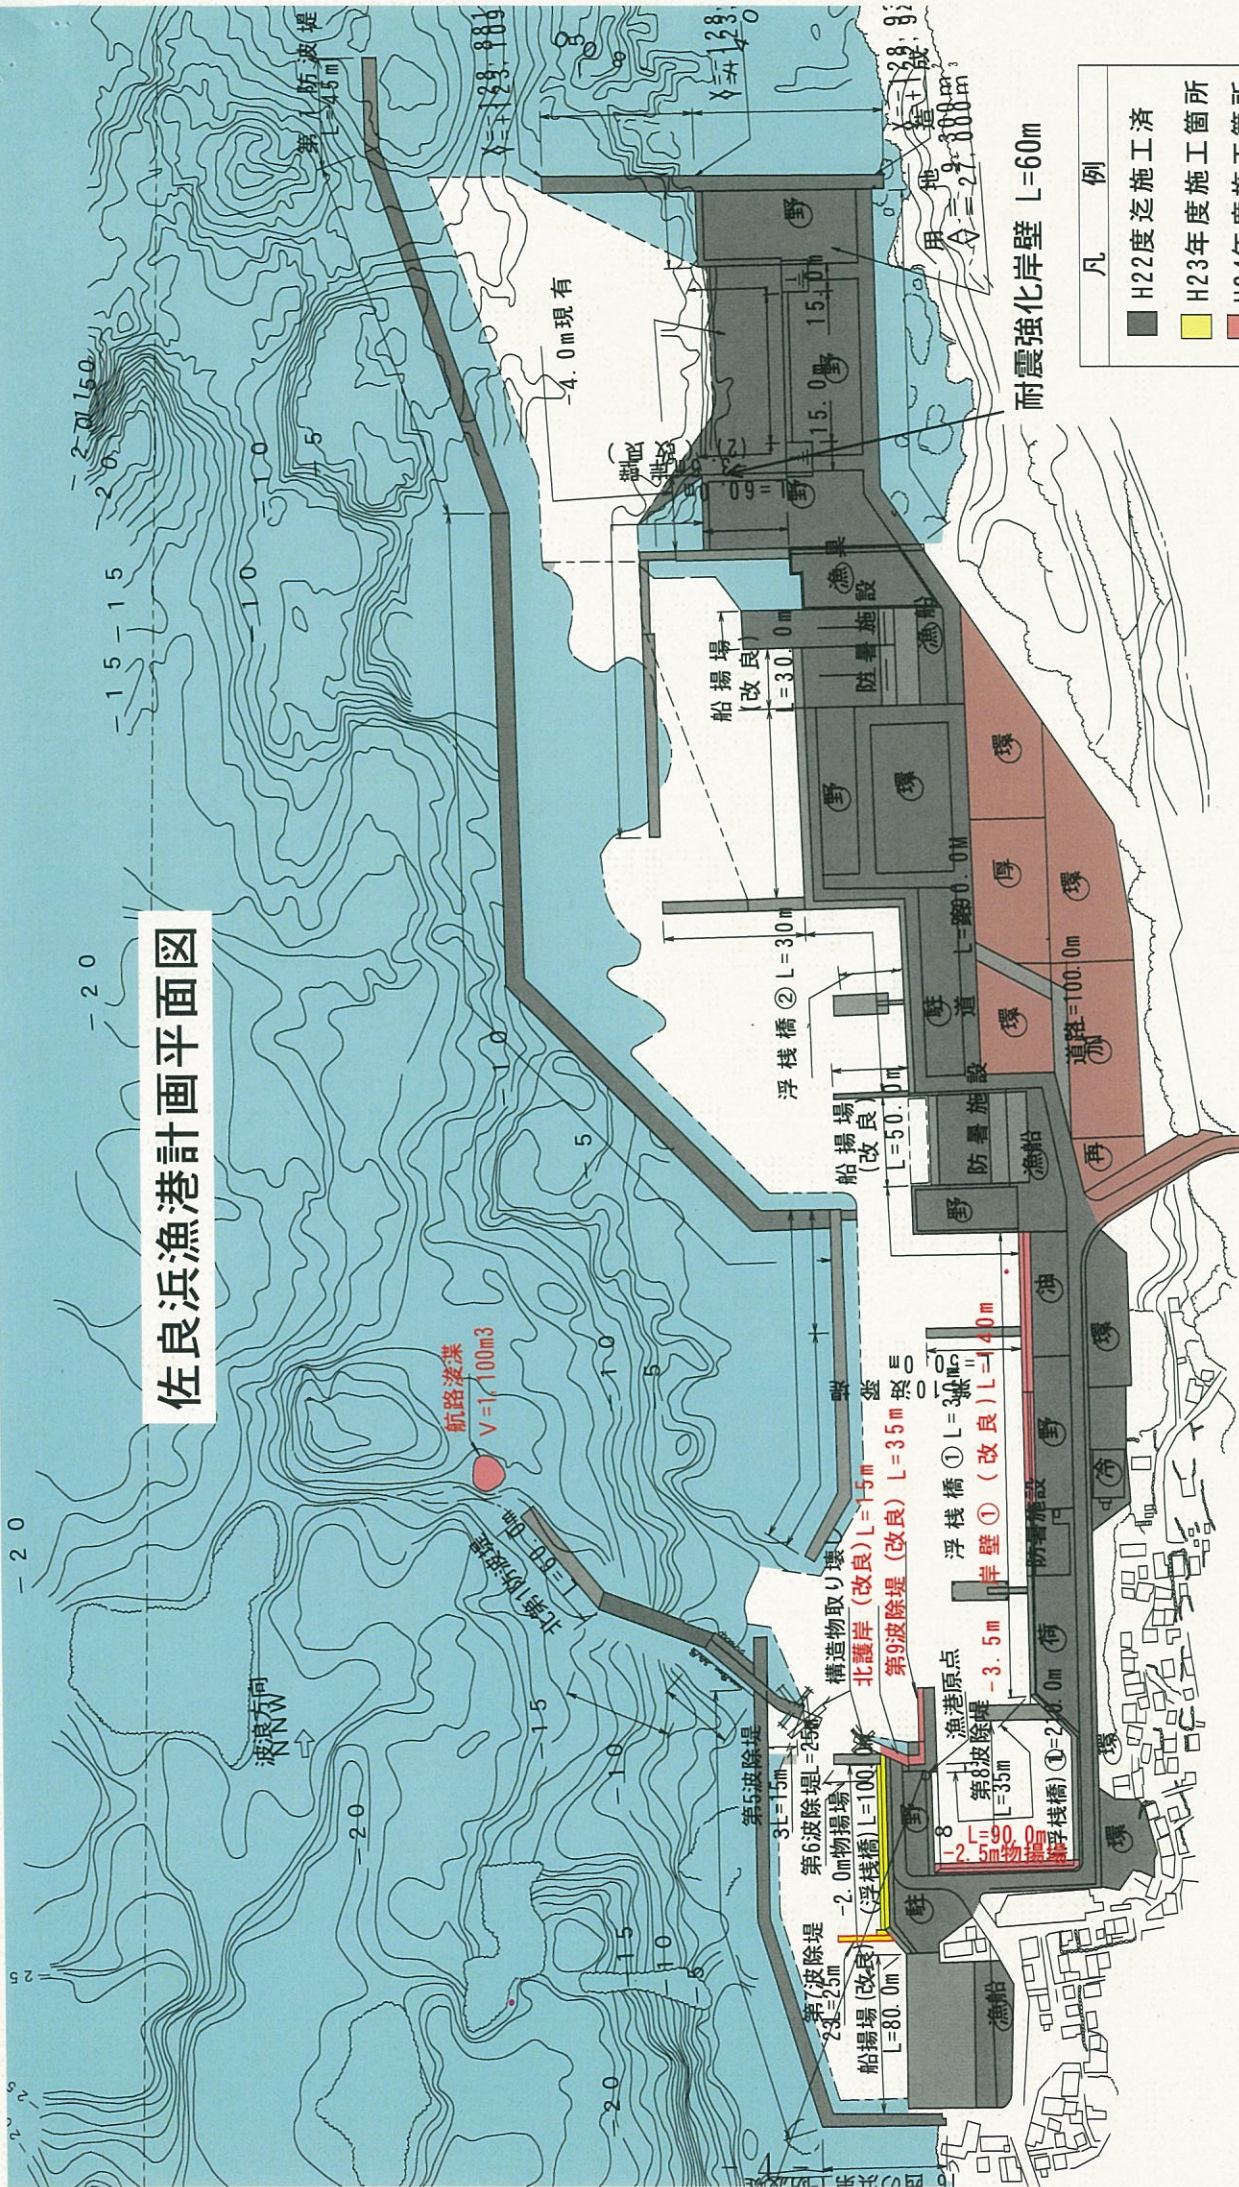

耐震強化岸壁 L=60m