


展示構成案-図面

①首里杜館ビジターロビー

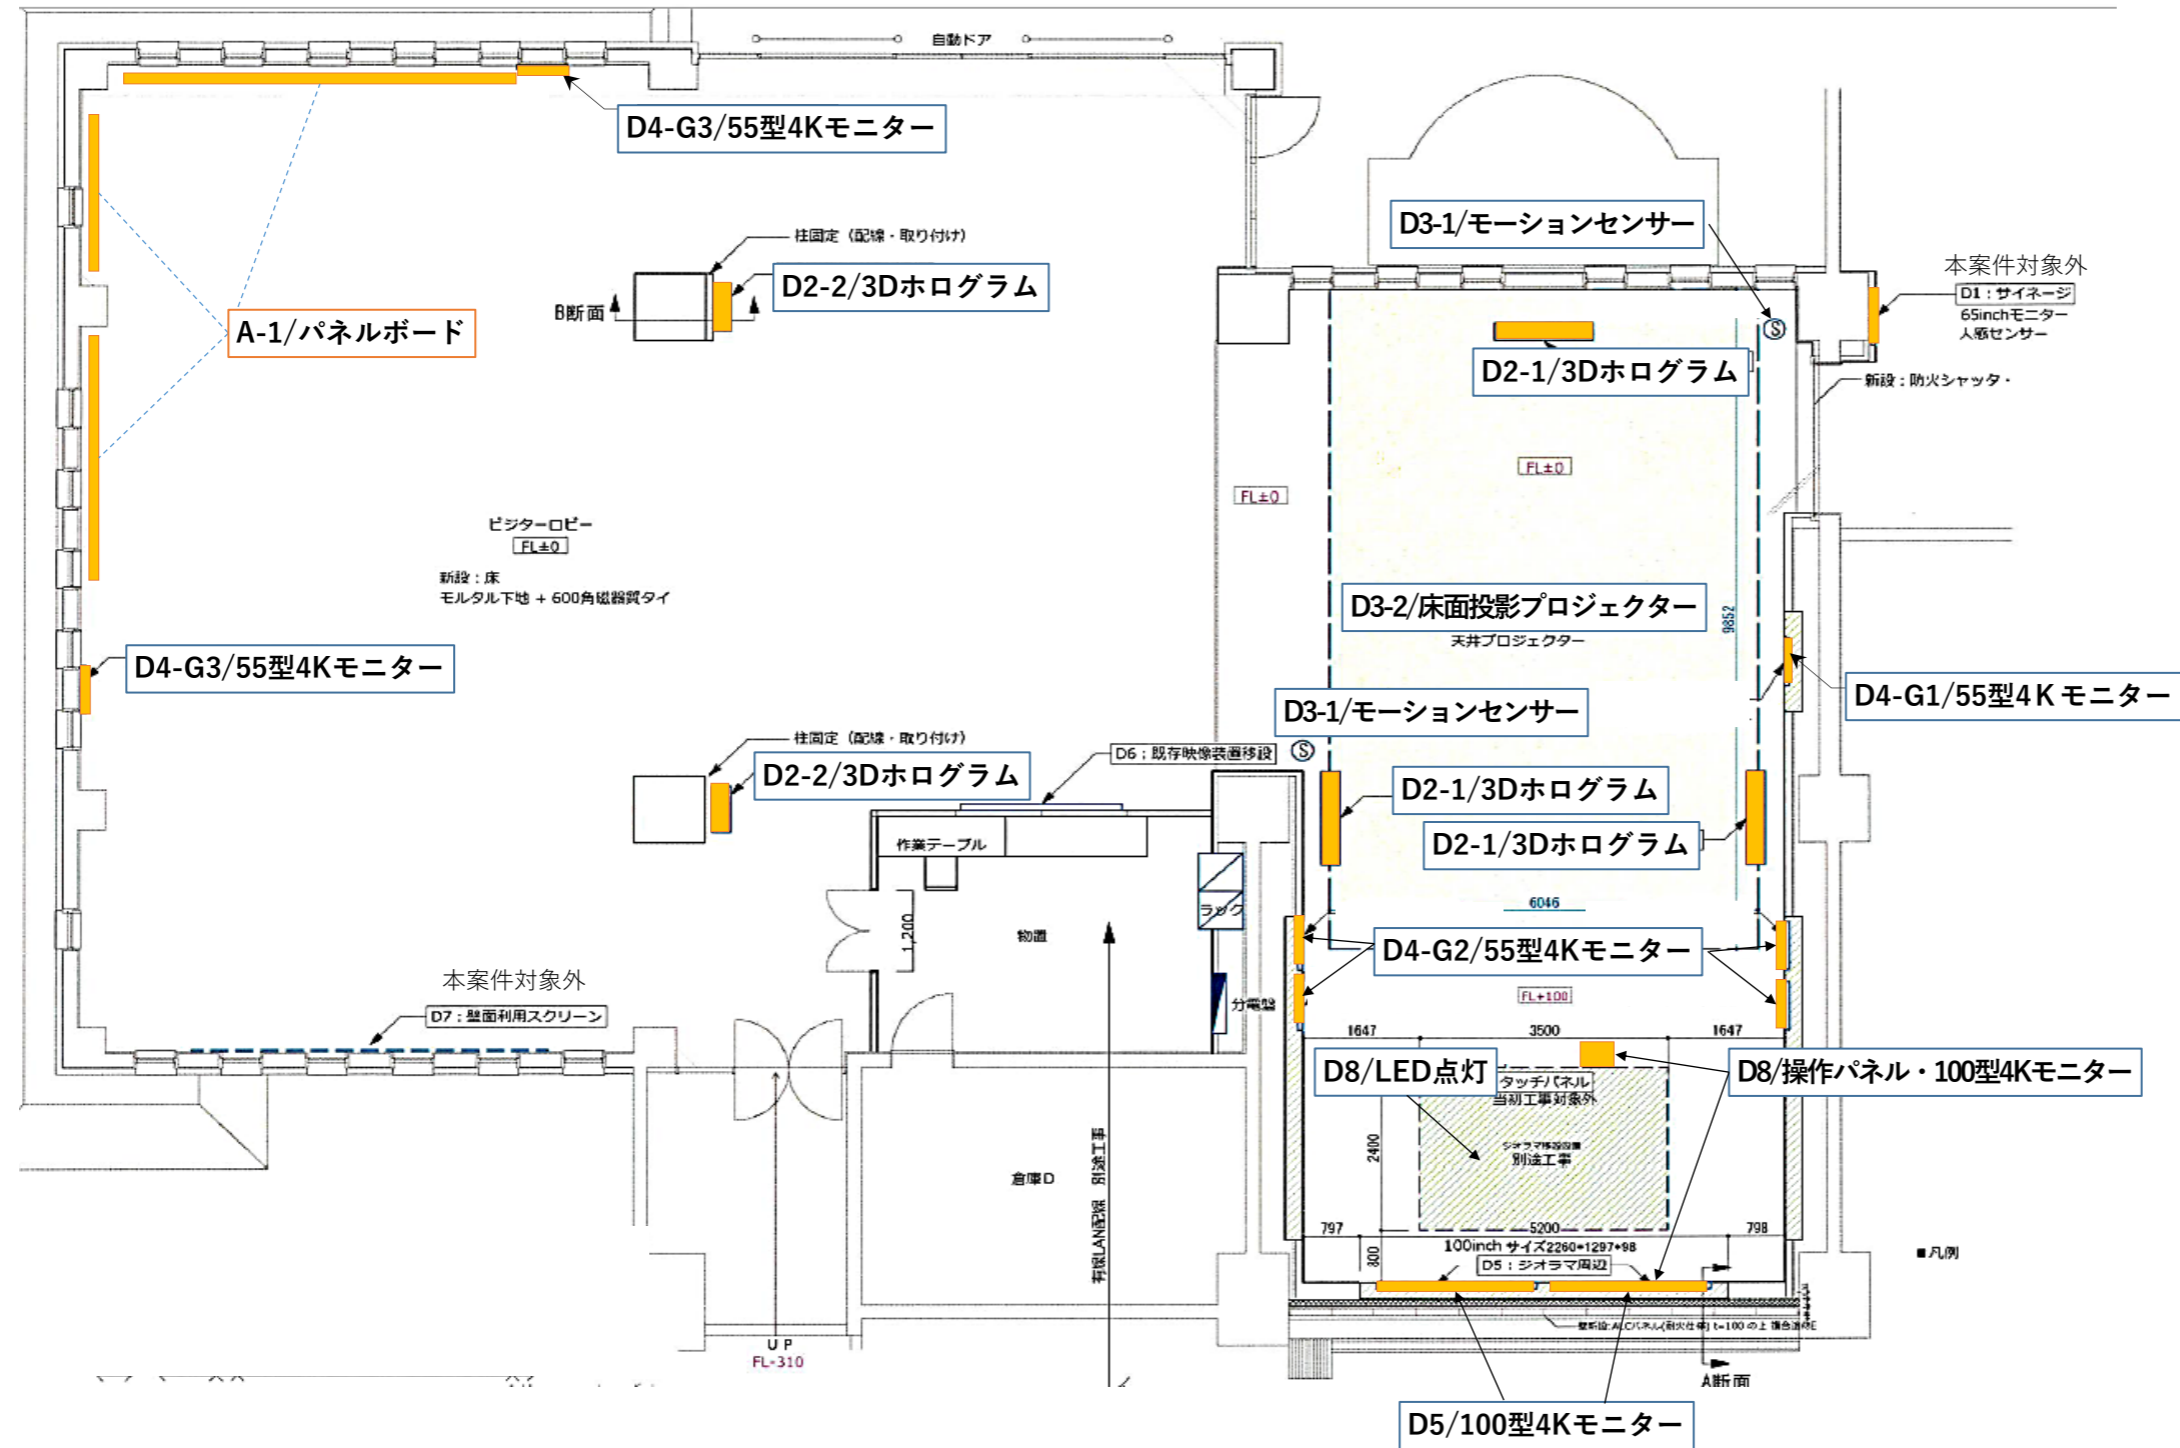

展示構成案-図面

②復興展示室

